



Фасад М-А

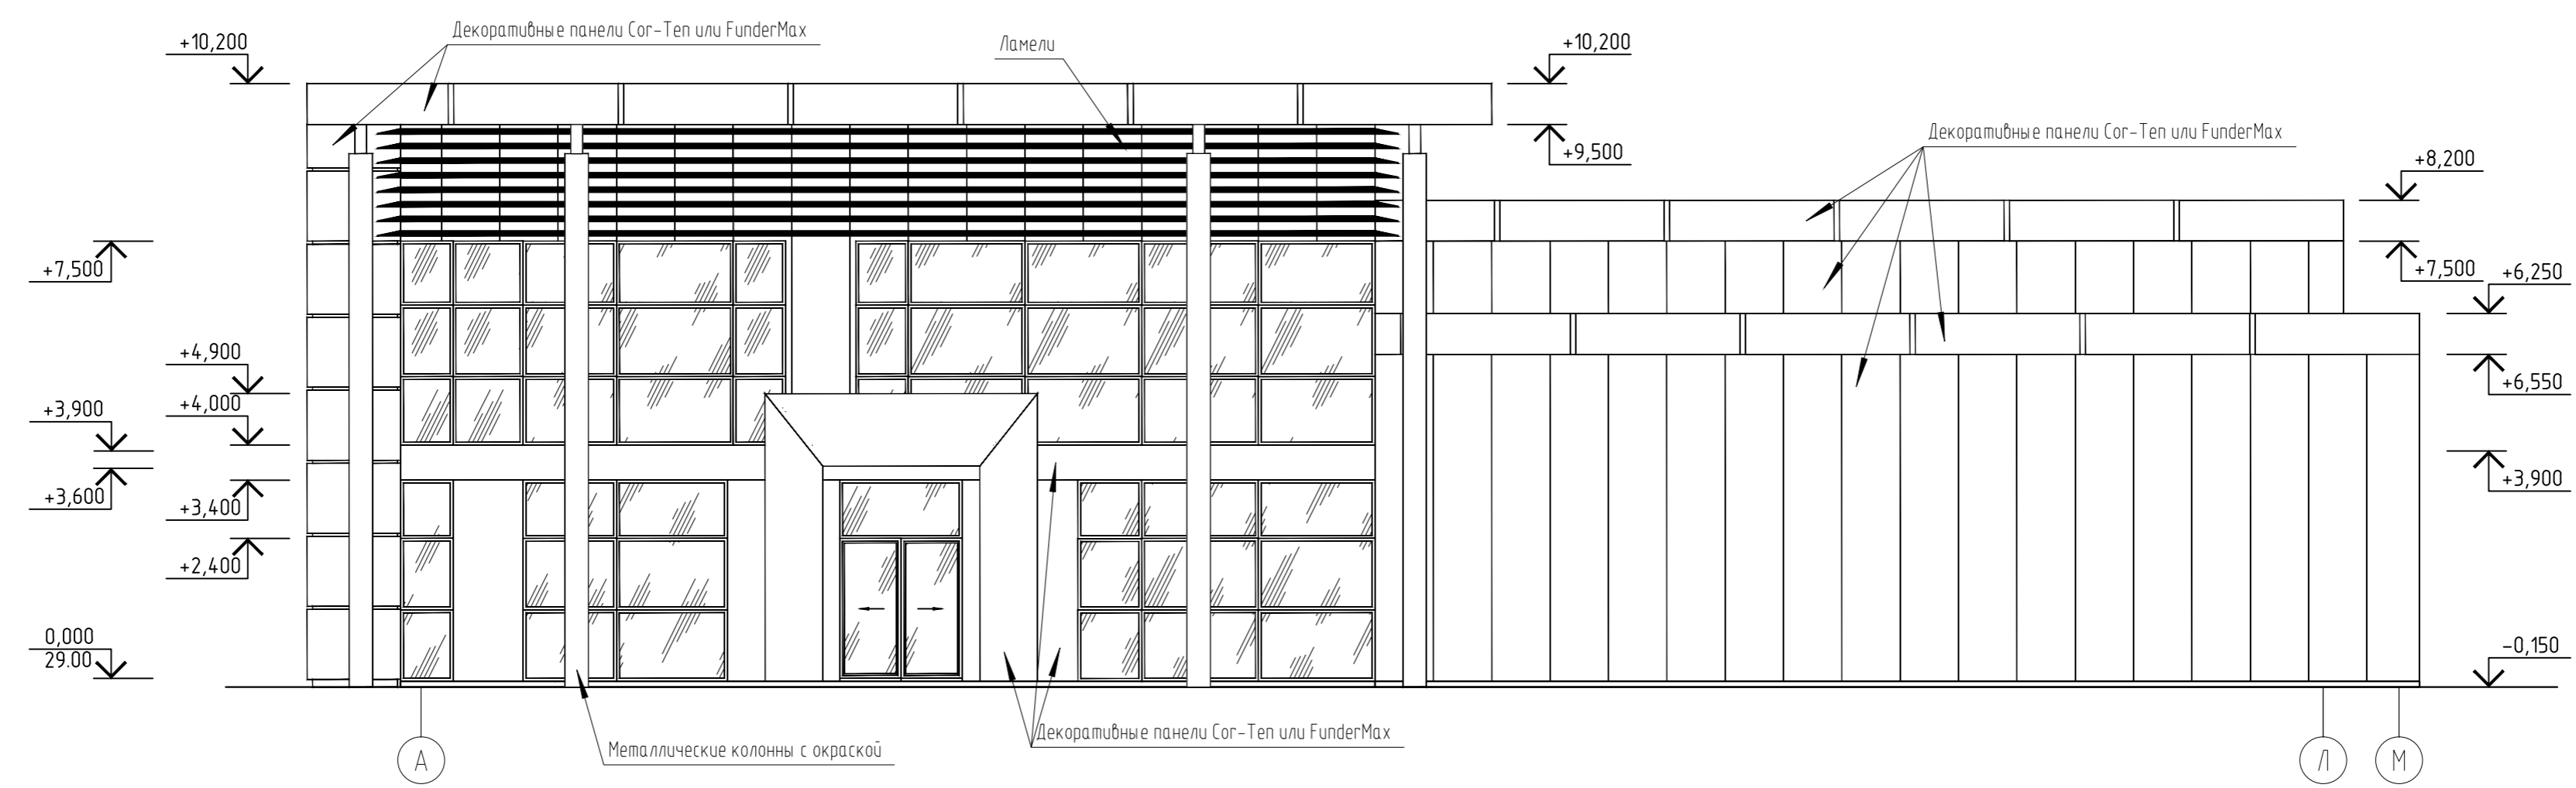

Фасад А-М

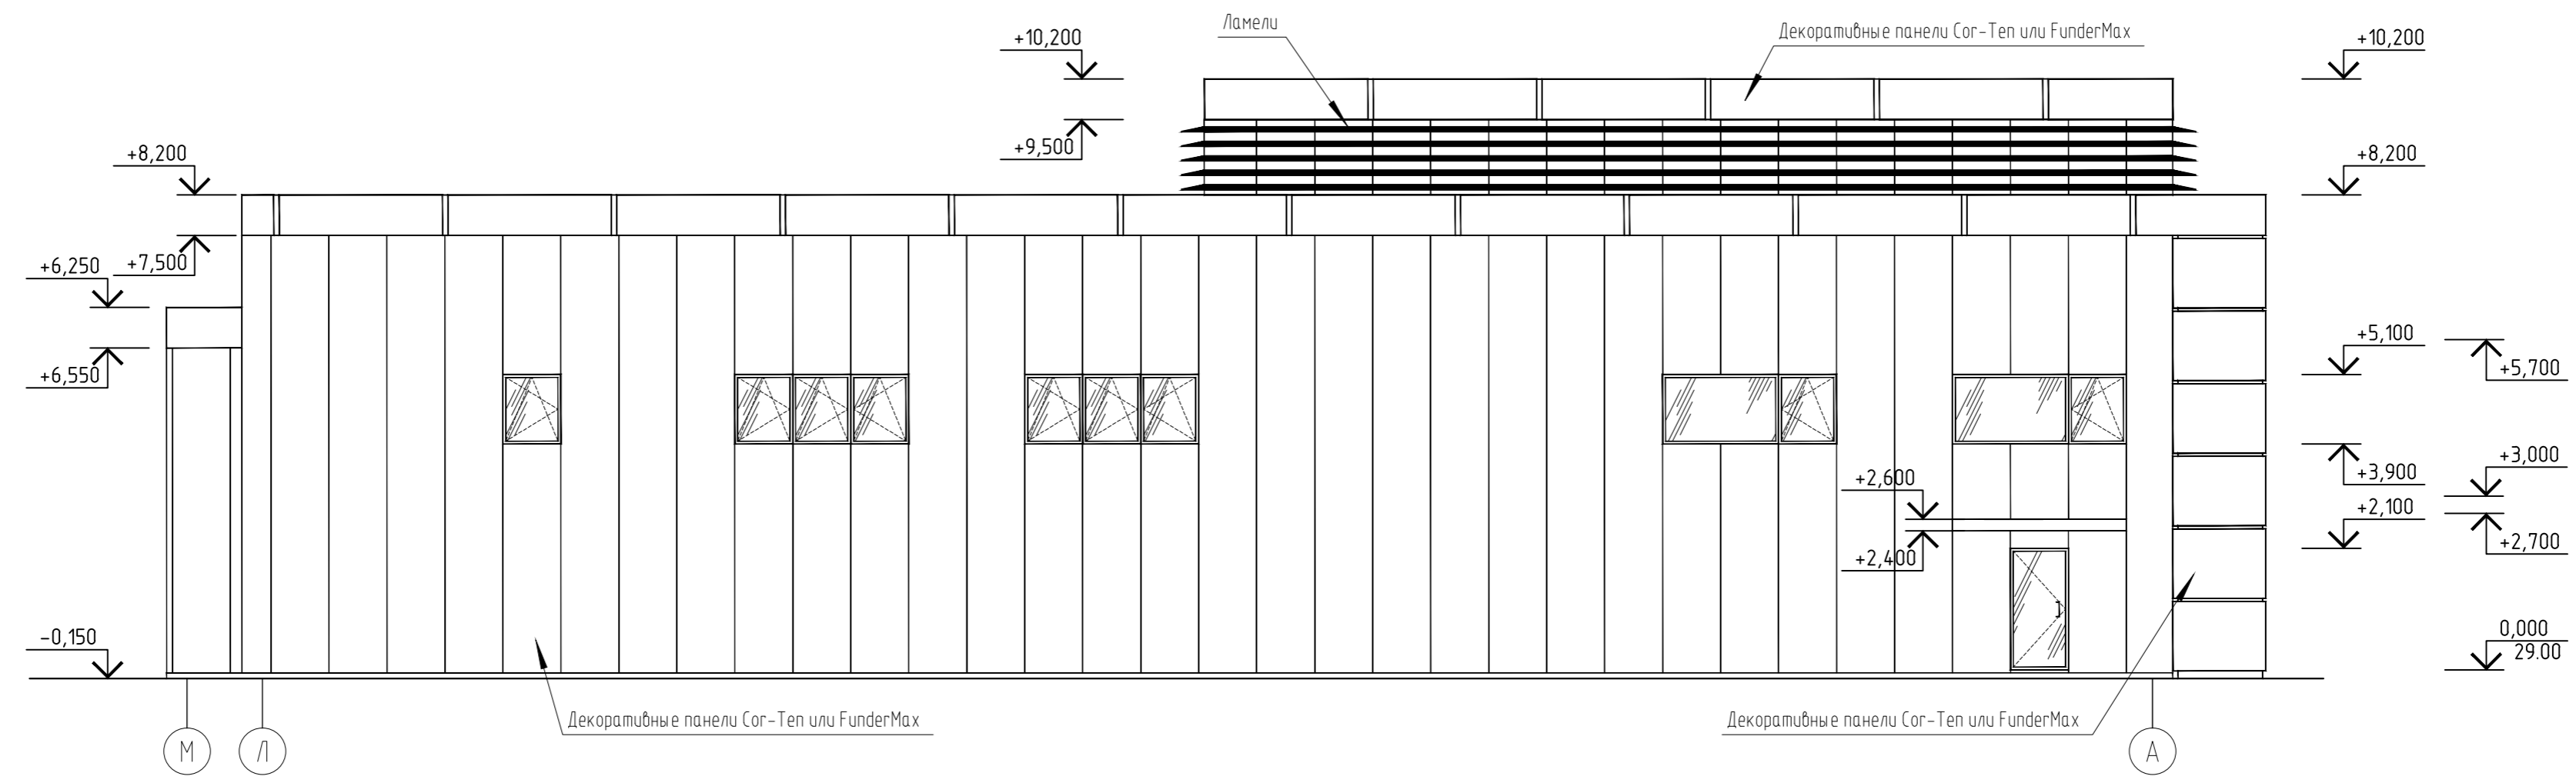

Согласовано:

Инв. N подл. Подпись и дата  
Взам. инв. N

						181-2014-AP		
						Магазин по адресу: ул. Ломоносова в г. Калининграде		
Изм.	Колуч	Лист	№ док.	Подп.	Дата	Стадия	Лист	Листов
Разработал	Гетман			<i>[Signature]</i>	08.14	П	1	
Проверил	Пахрова			<i>[Signature]</i>	08.14			
ГИП	Коблов			<i>[Signature]</i>	08.14			
Н/контр.	Пахрова			<i>[Signature]</i>	08.14			
						Фасад А-М. Фасад М-А.		
						Проектная фирма ООО «СТ-СтройПроект» Формат А3		