




Фасад 1-27

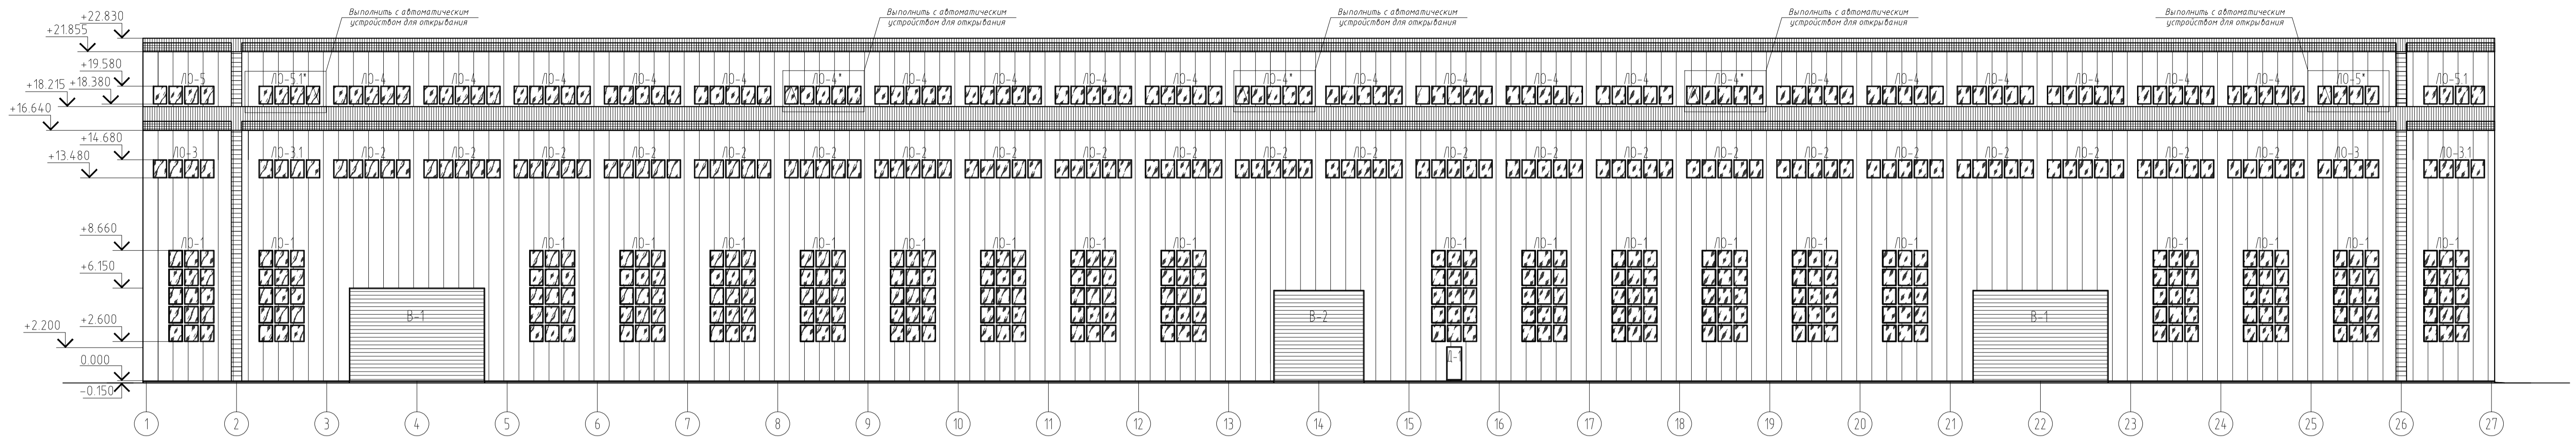

Фасад 27-1

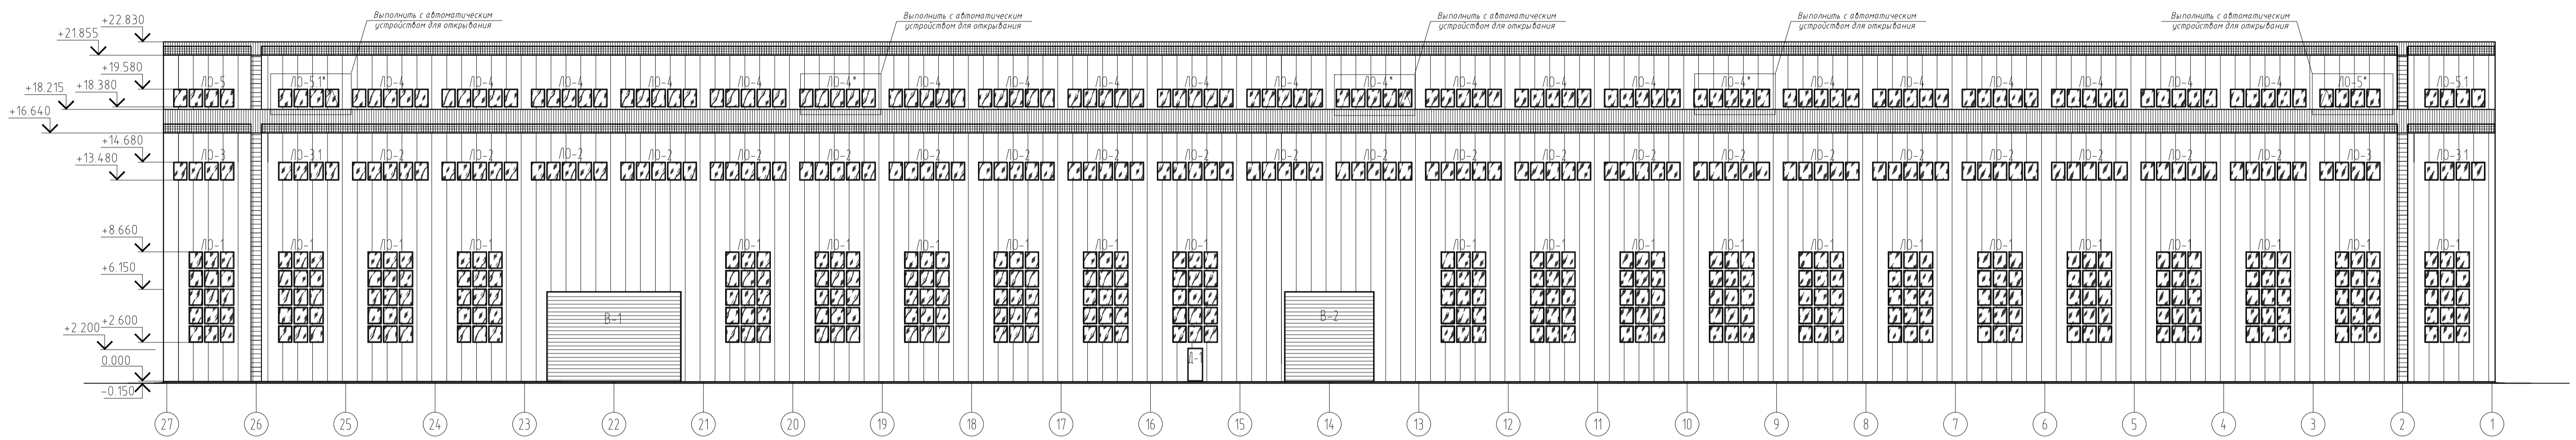

Фасад А-Г

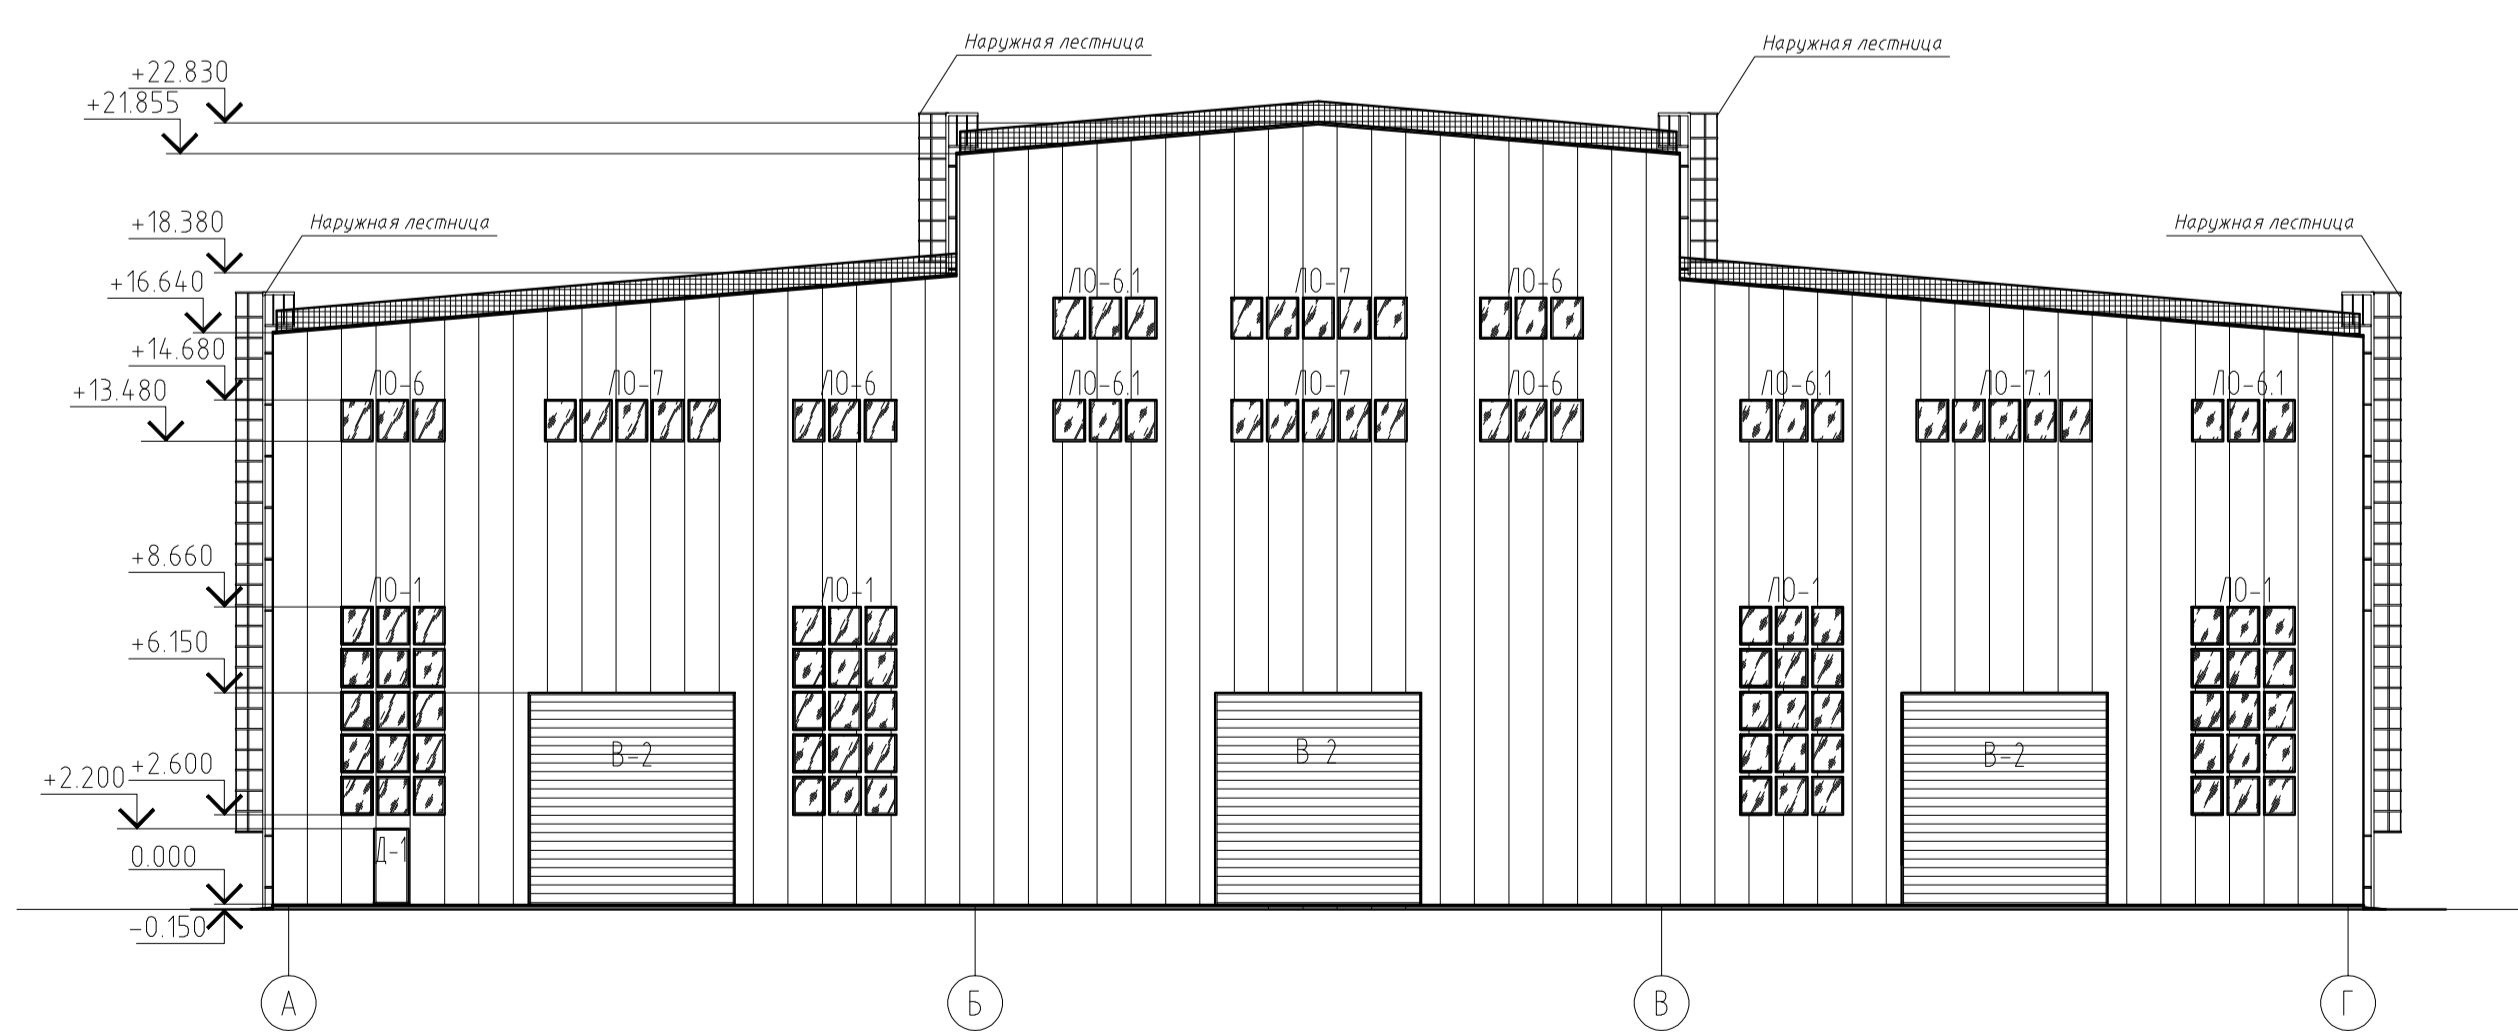

Фасад Г-А

