




ФАСАД В ОСЯХ 24-1

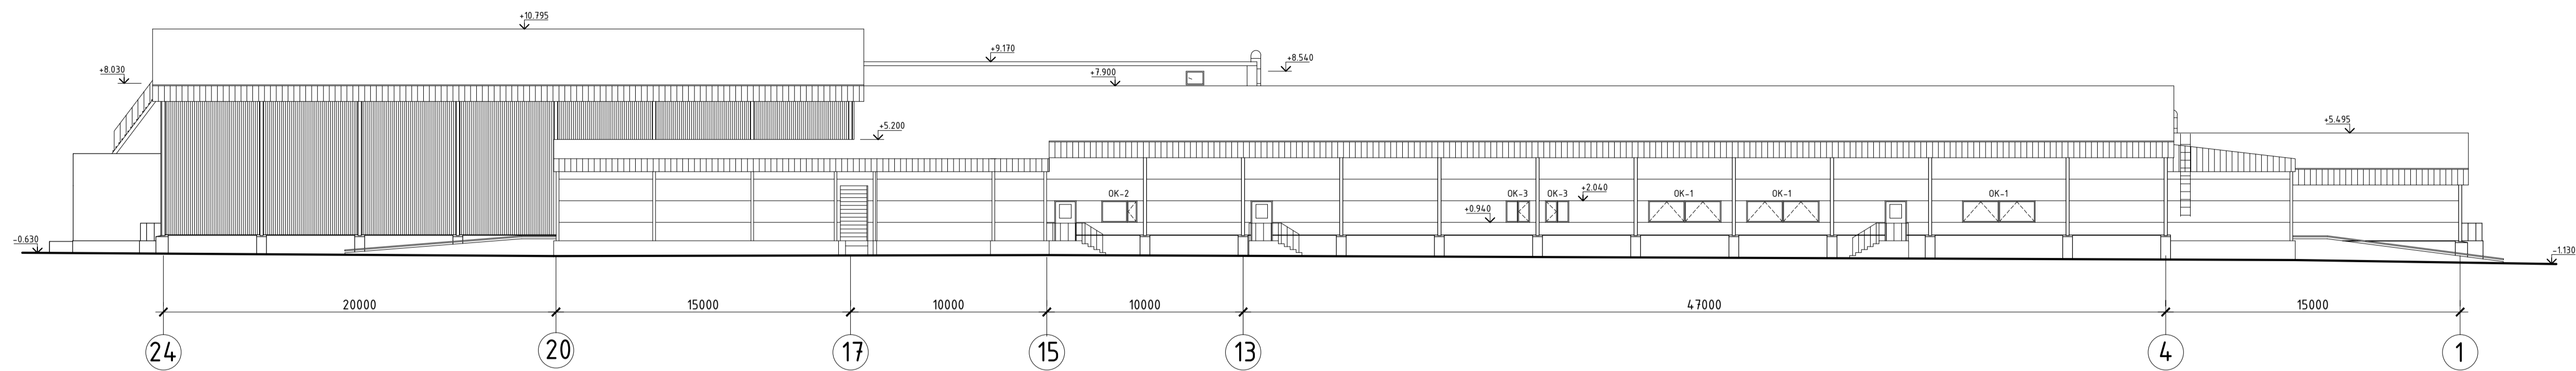

ФАСАД В ОСЯХ 1-24

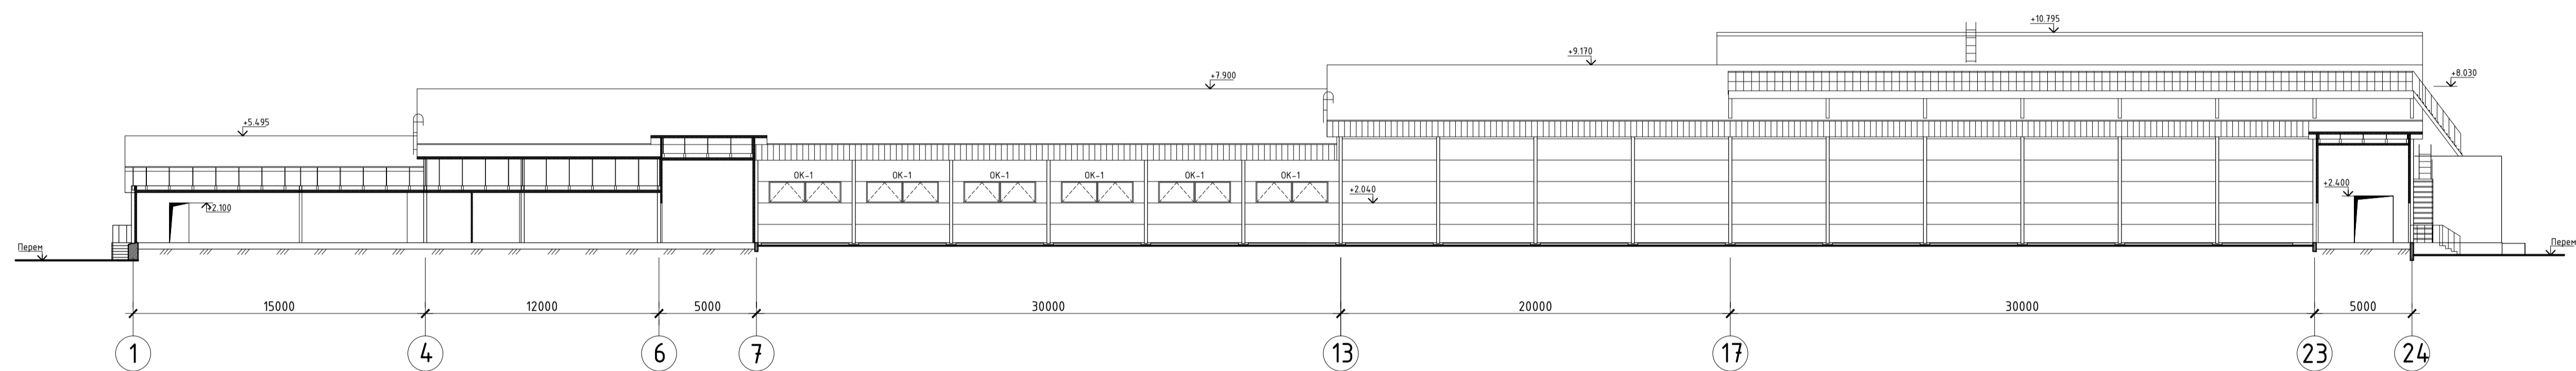

ФАСАД В ОСЯХ К'-Н

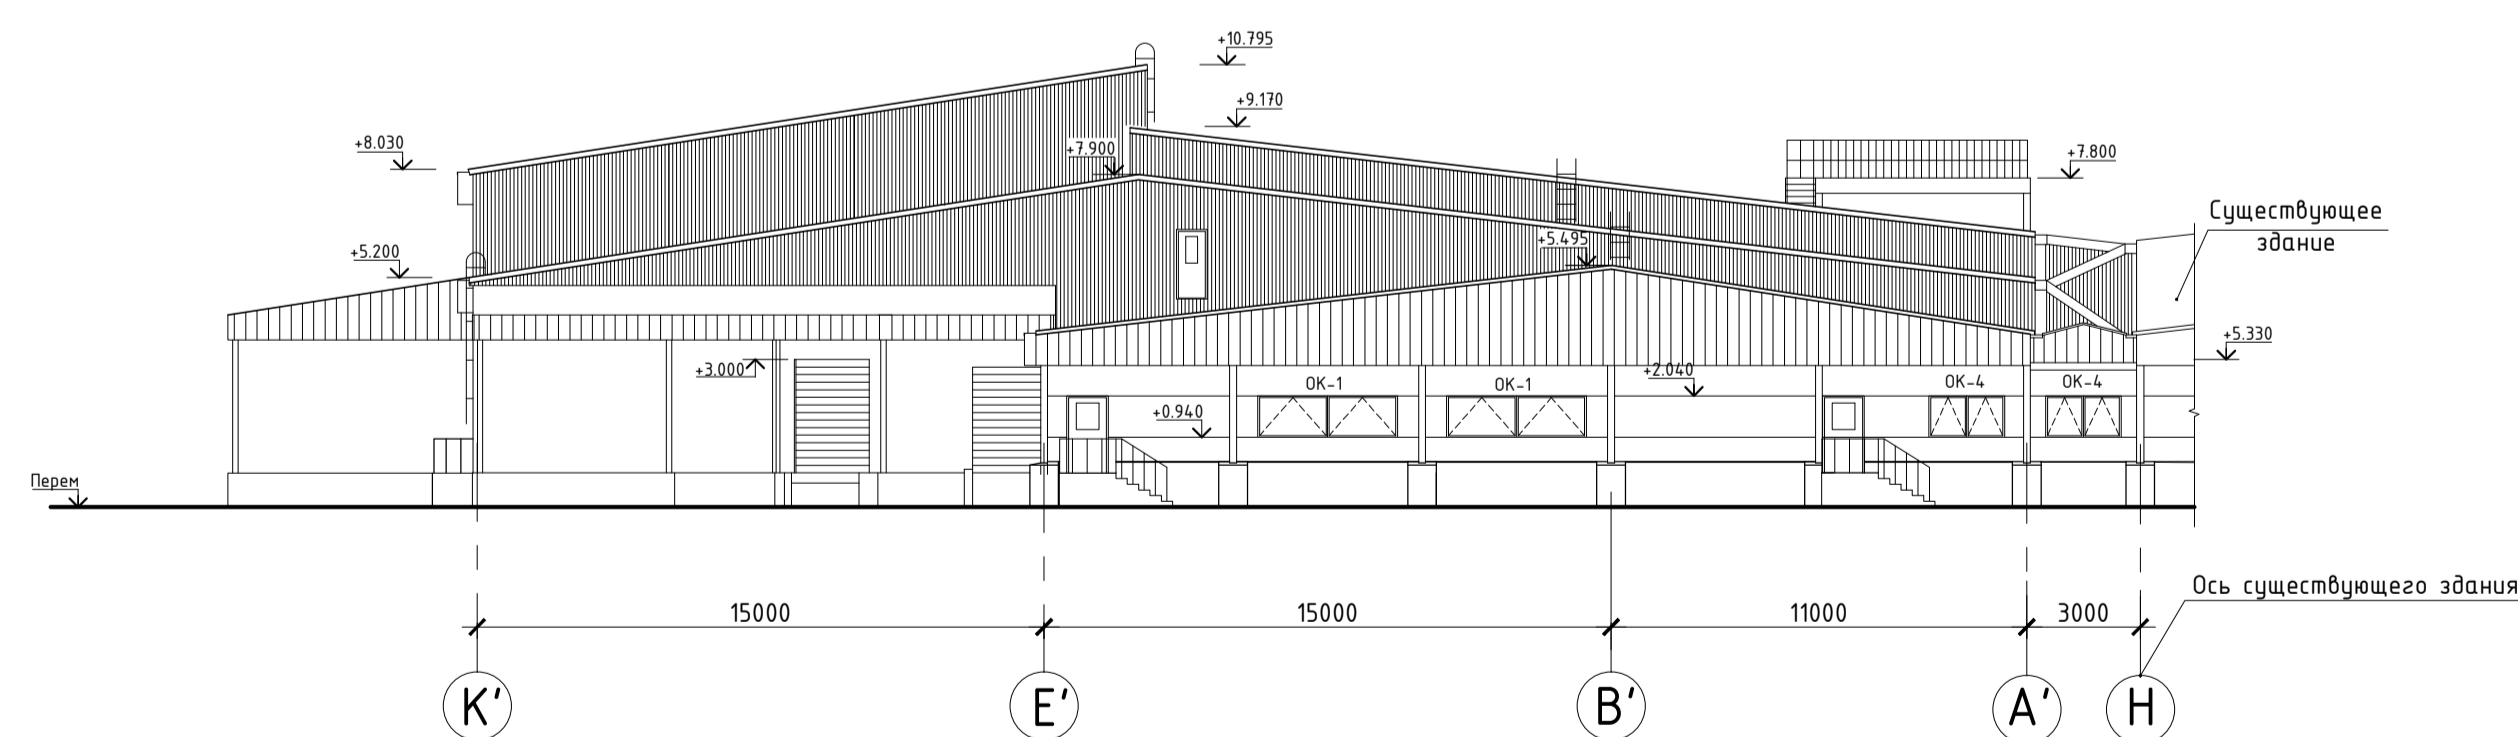

ФАСАД В ОСЯХ Н-К'


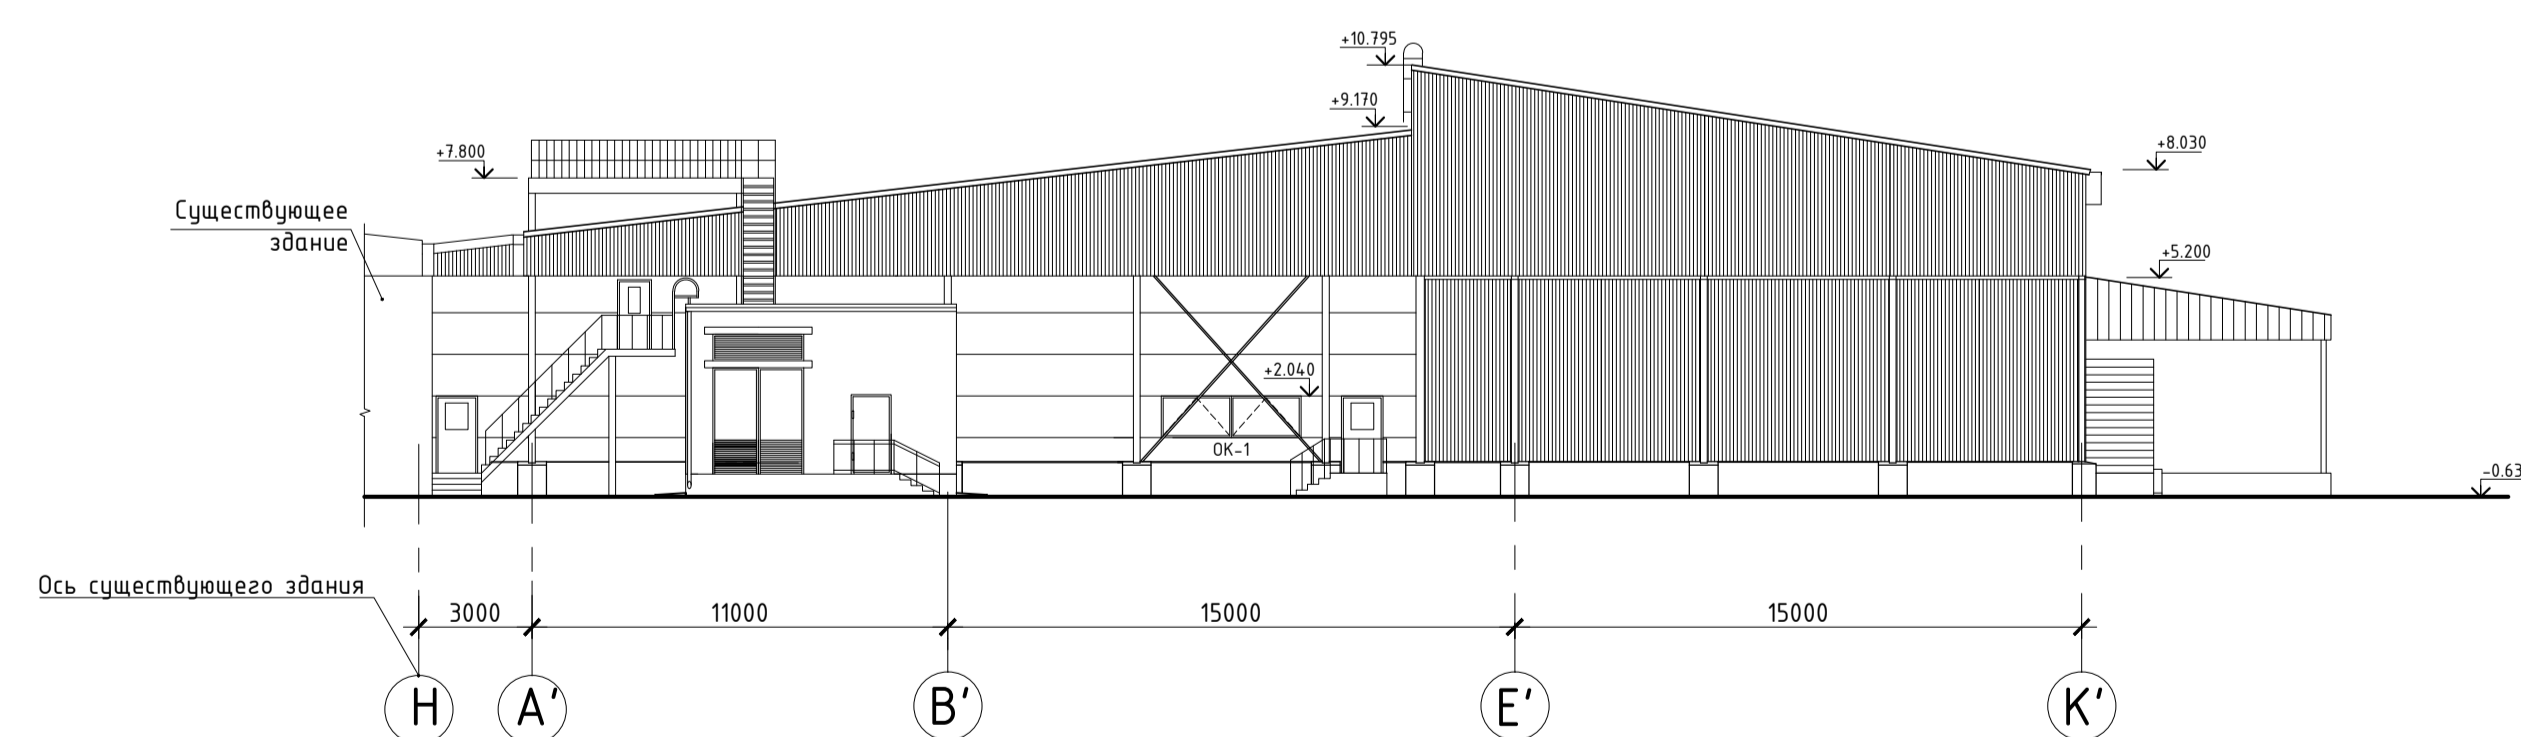


СХЕМА БЛОКИРОВКИ

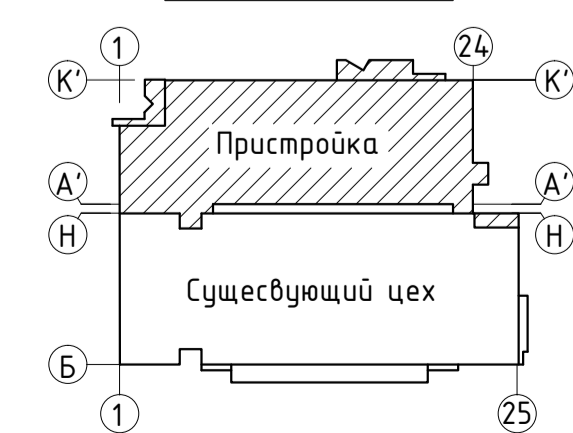

Имя, № подл. | Подпись и дата | Взам. инв. №