




Фасад 1-23

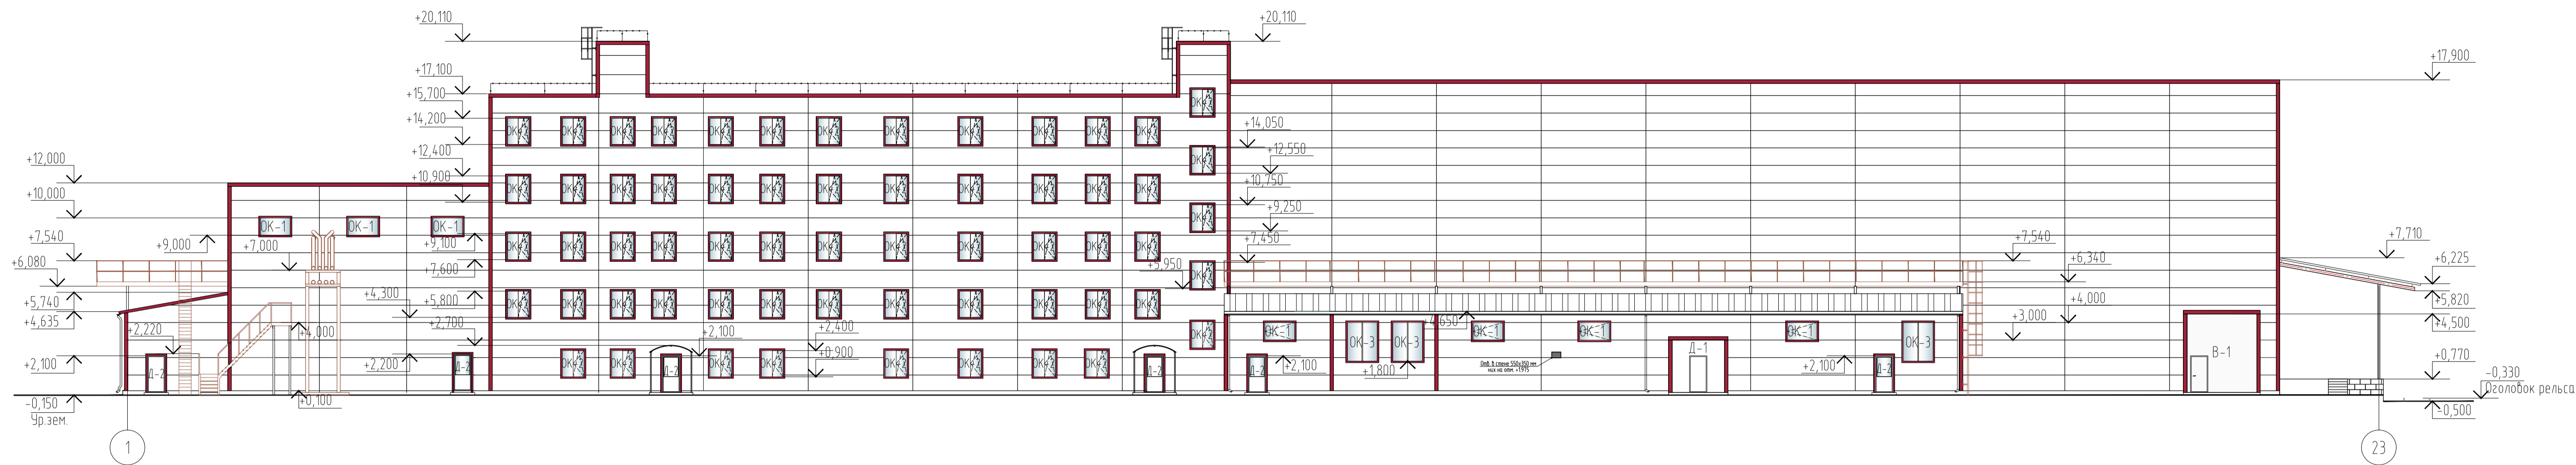


Фасад 23-1

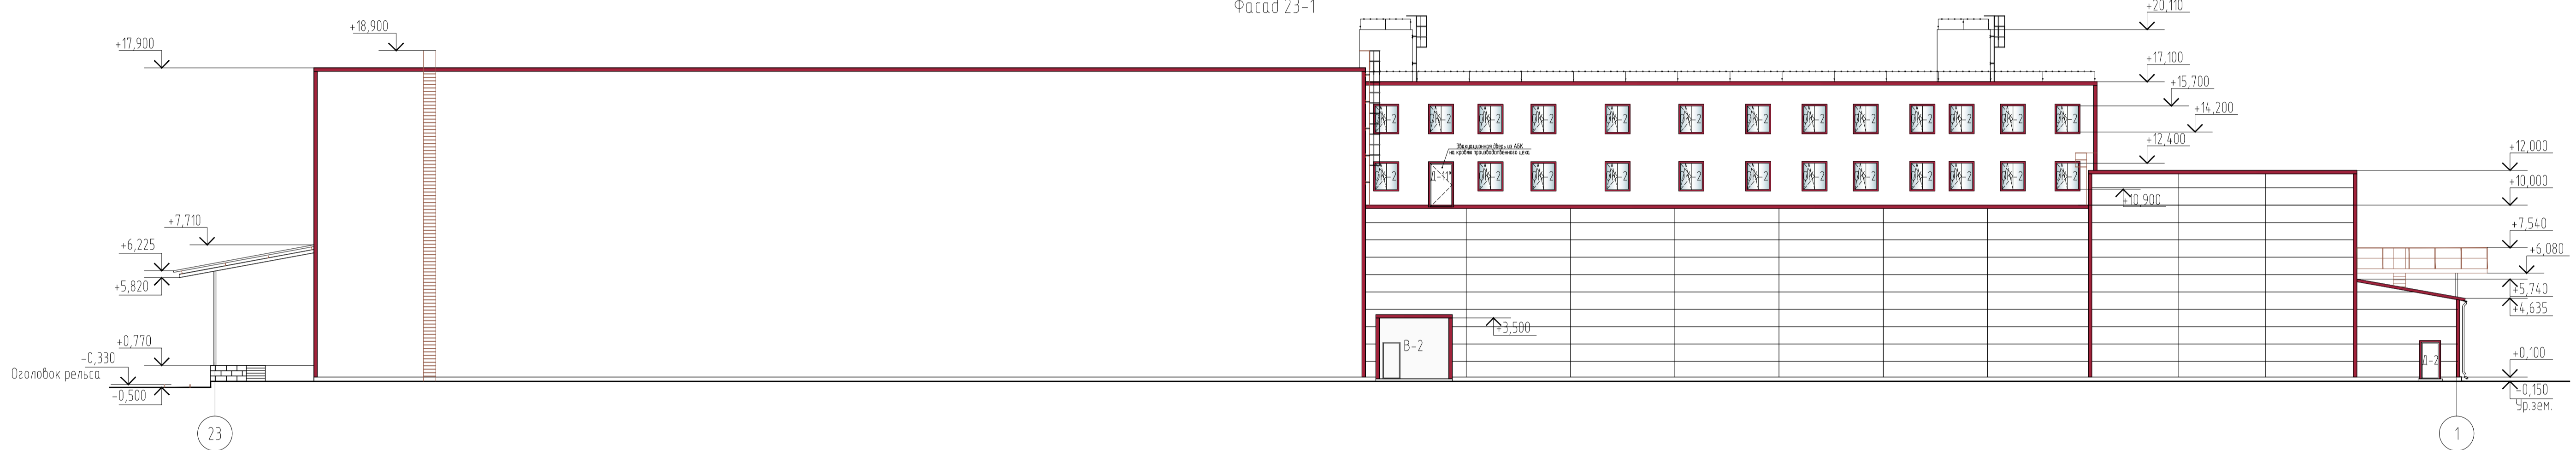

Фасад А-К

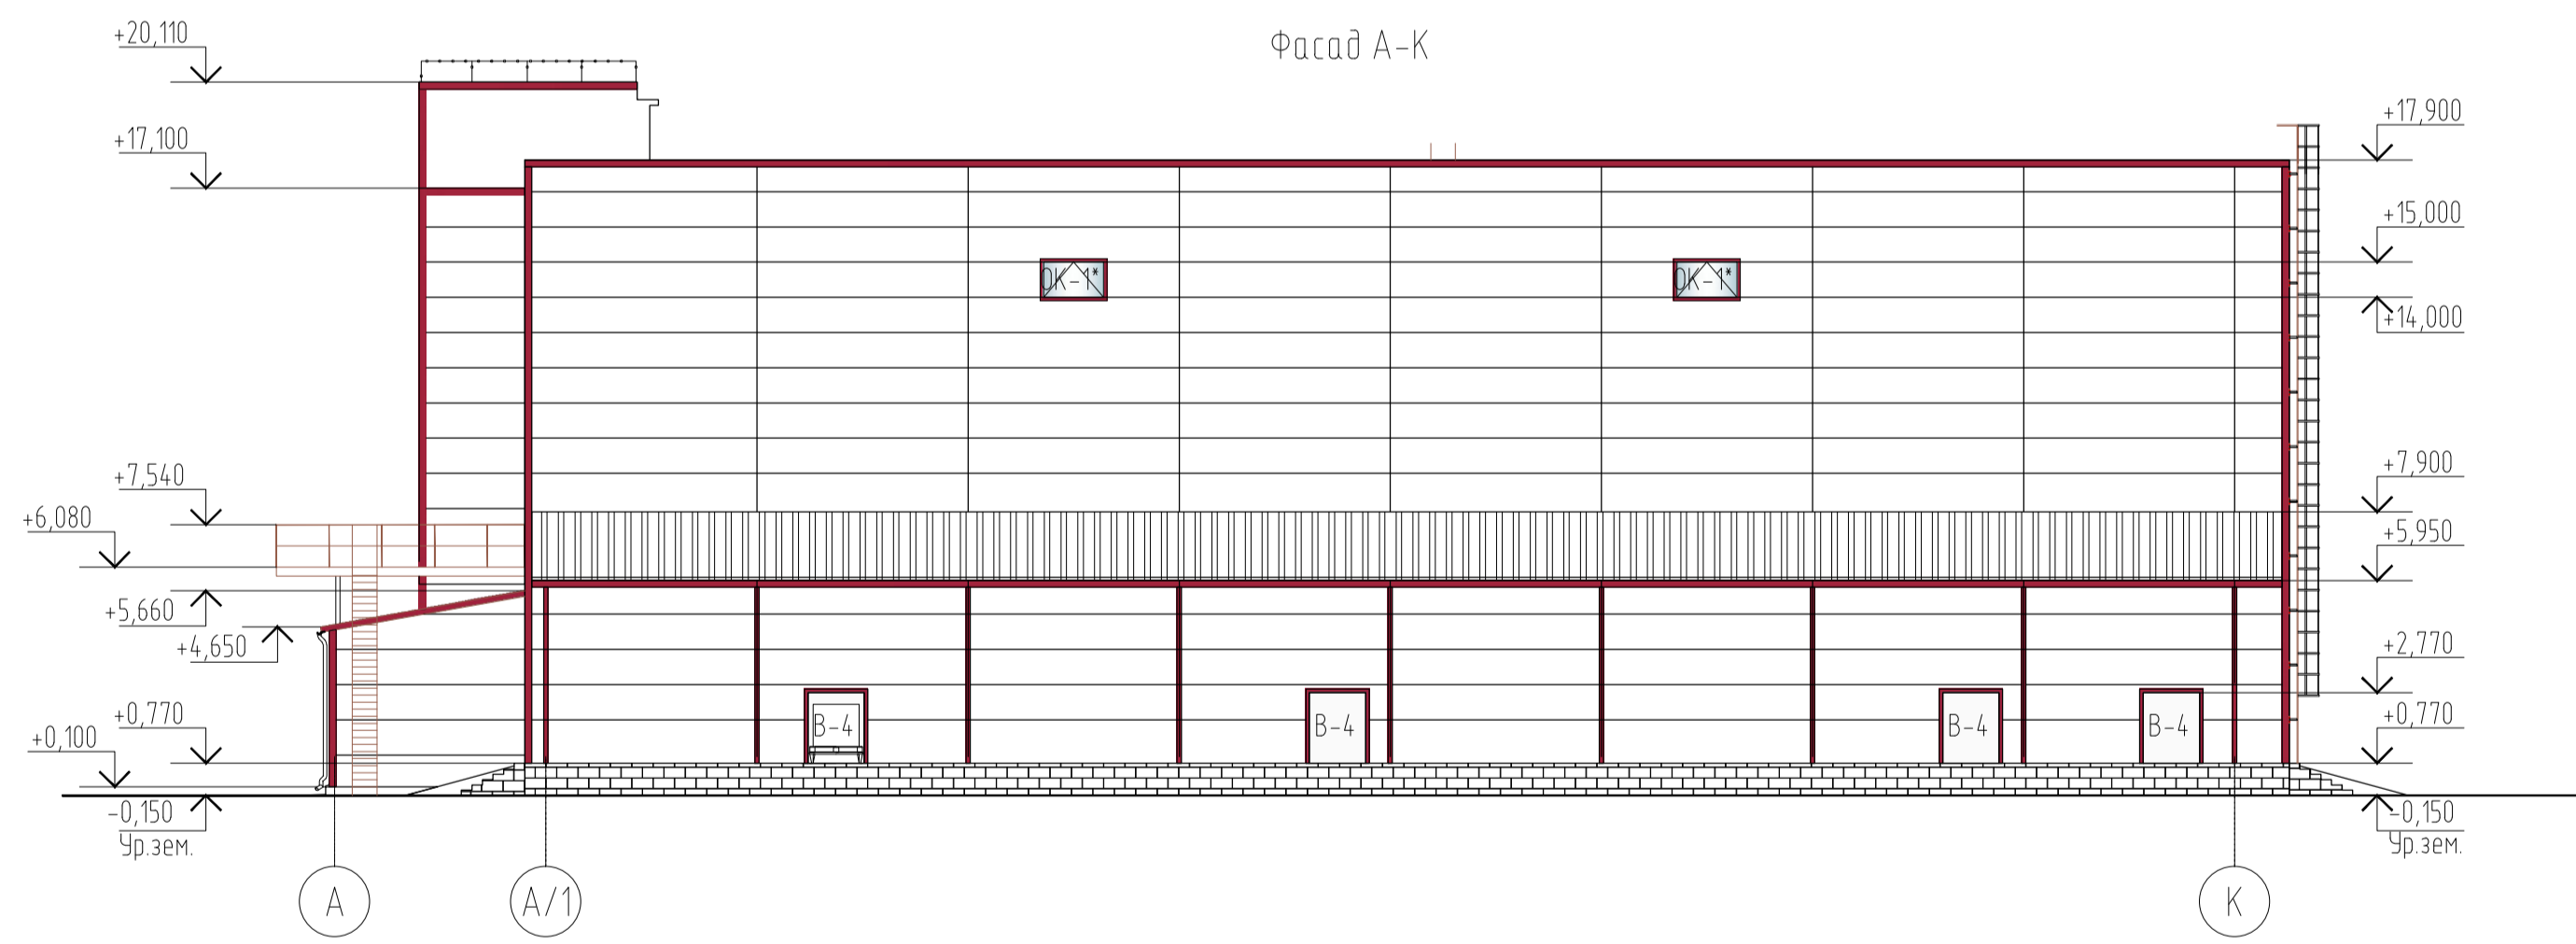

Фасад К-А

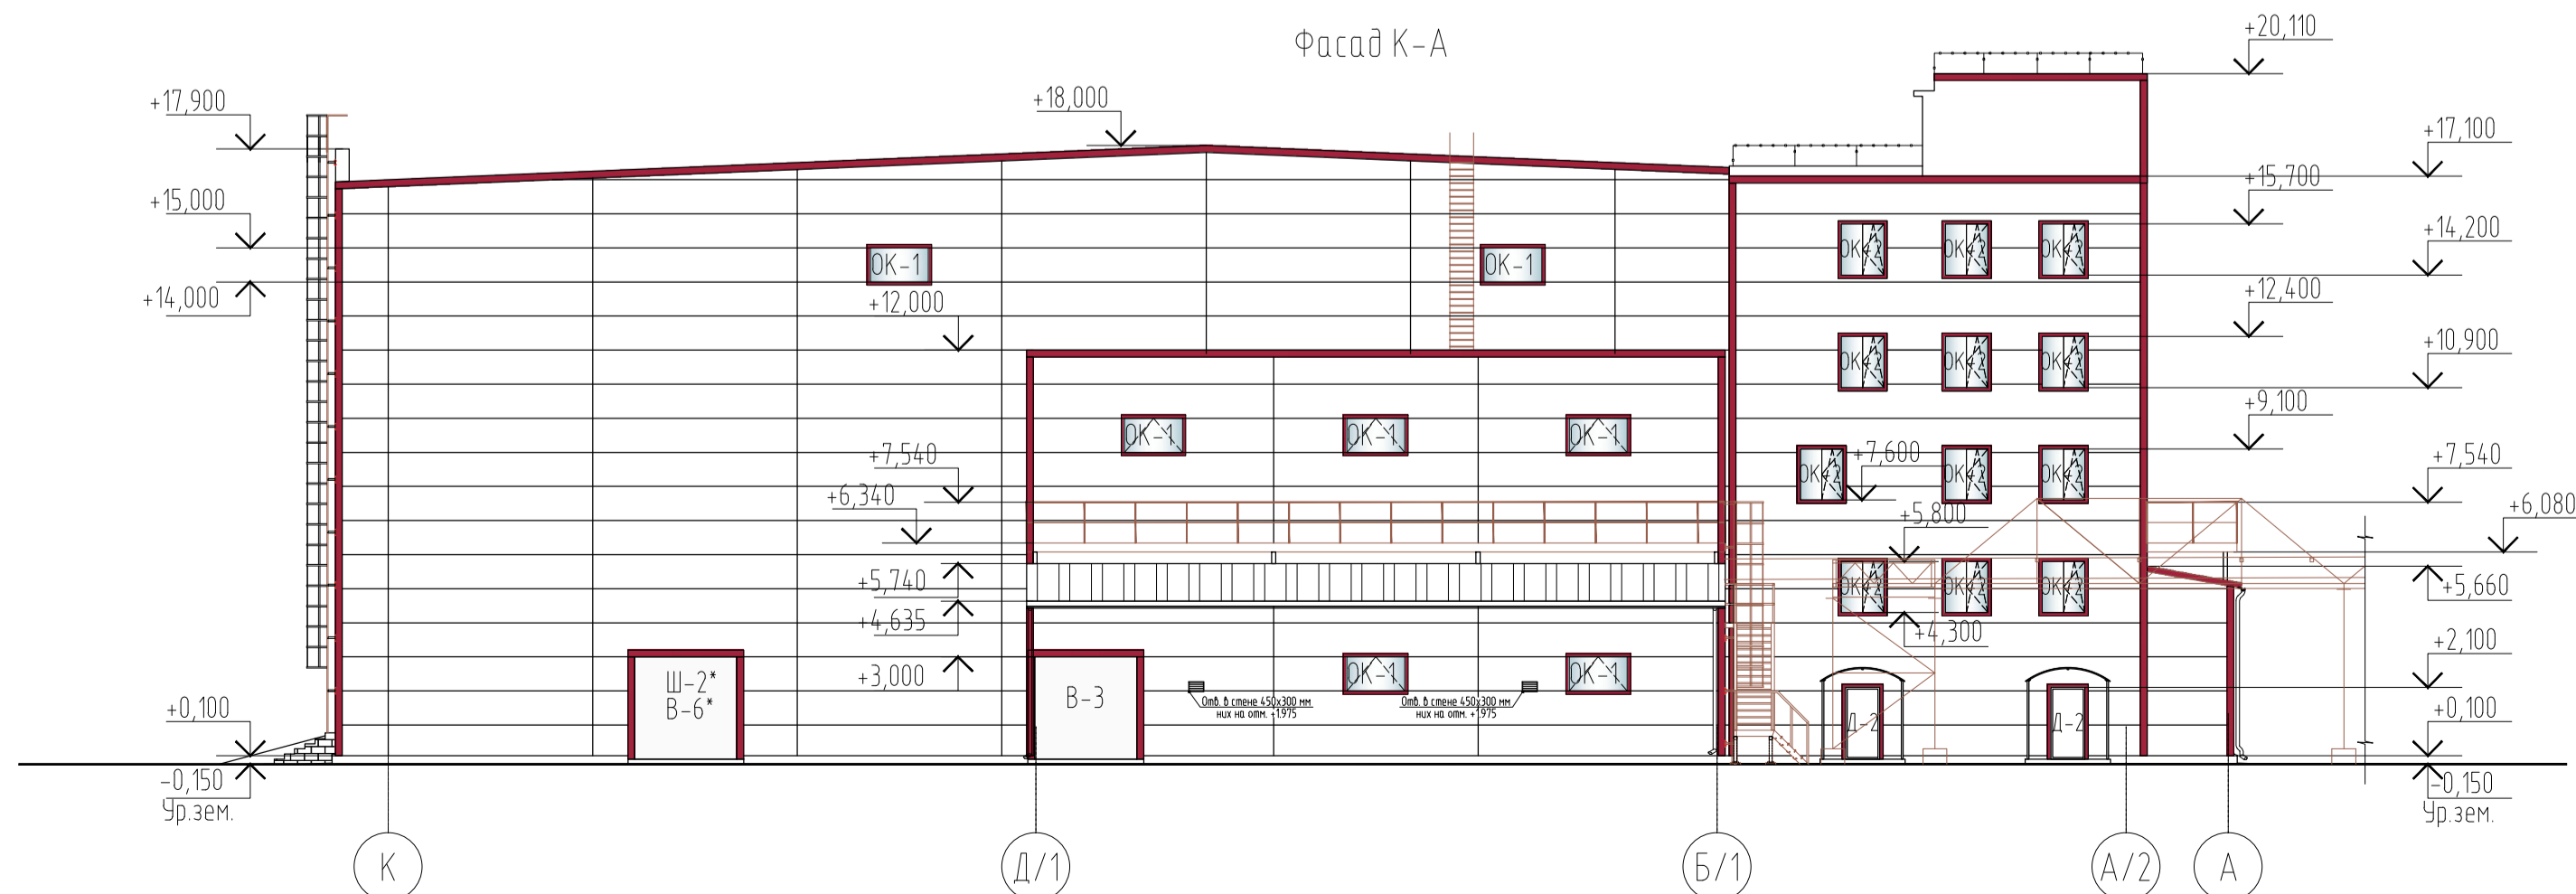

ПРИМЕЧАНИЕ:

1. Данный лист читать совместно с листом АС-20.

Согласовано
 М.п. и дата
 Подп. и дата
 Инв. № подл.
 Подп. и дата
 Взам. инв. №

				19/05/10-АС		
				Масложиворый модуль производственно-логистического комплекса «СОЮЗ» (ПМК «СОЮЗ»), расположенного по адресу: г. Калининград, ул. Правая Набережная, 10		
Изм.	Колуч	Лист	№ док	Подп.	Дата	
Разработал	Карелина	1		<i>AS</i>		Стация
Проверил	Дубаускас	2		<i>AS</i>		Лист
ГИП	Койлова	3		<i>AS</i>		Листов
ГИП	Малыцкий	4		<i>AS</i>		Р
И/контр.	Дубаускас	5		<i>AS</i>		7
			Фасады 1-23, 23-1, А-К, К-А			Проектная фирма ООО «СТ-СтройПроект»
			М 1:200			