




Фасад 1-12. Цветовой решение.

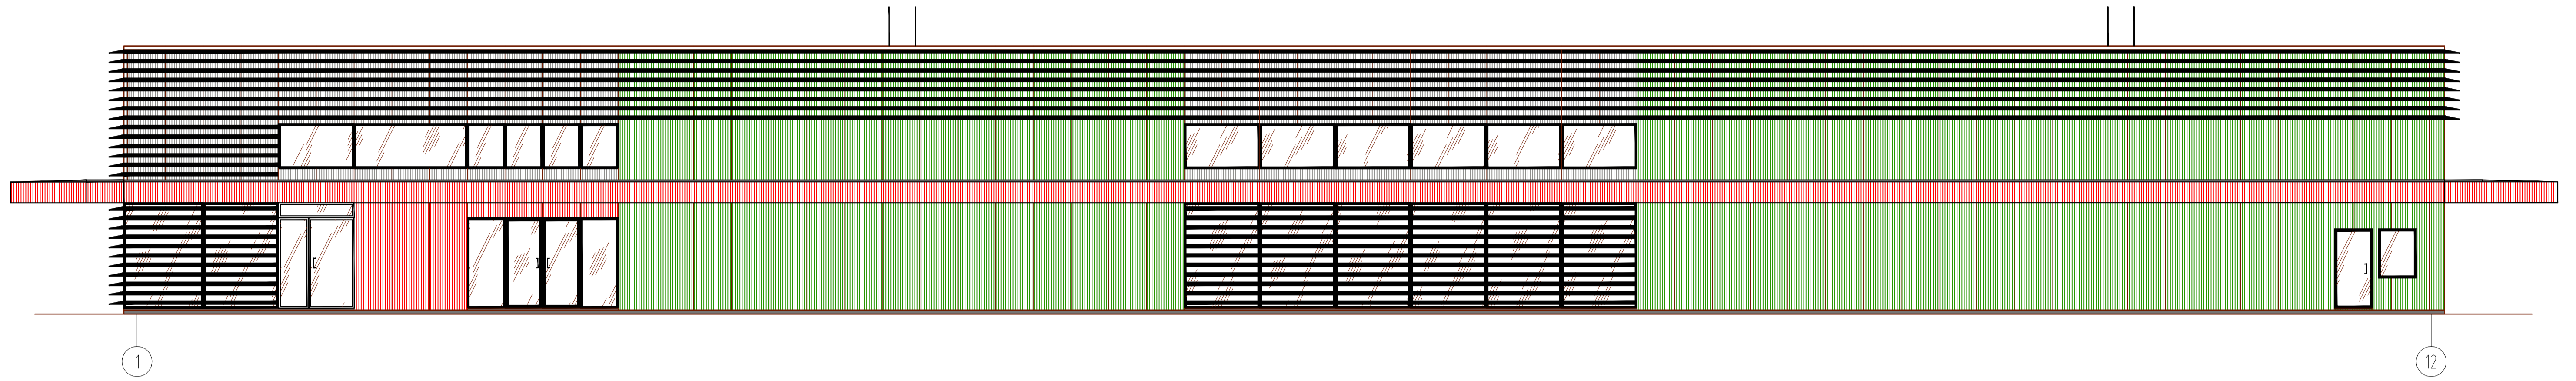

Фасад 12-1. Цветовой решение.

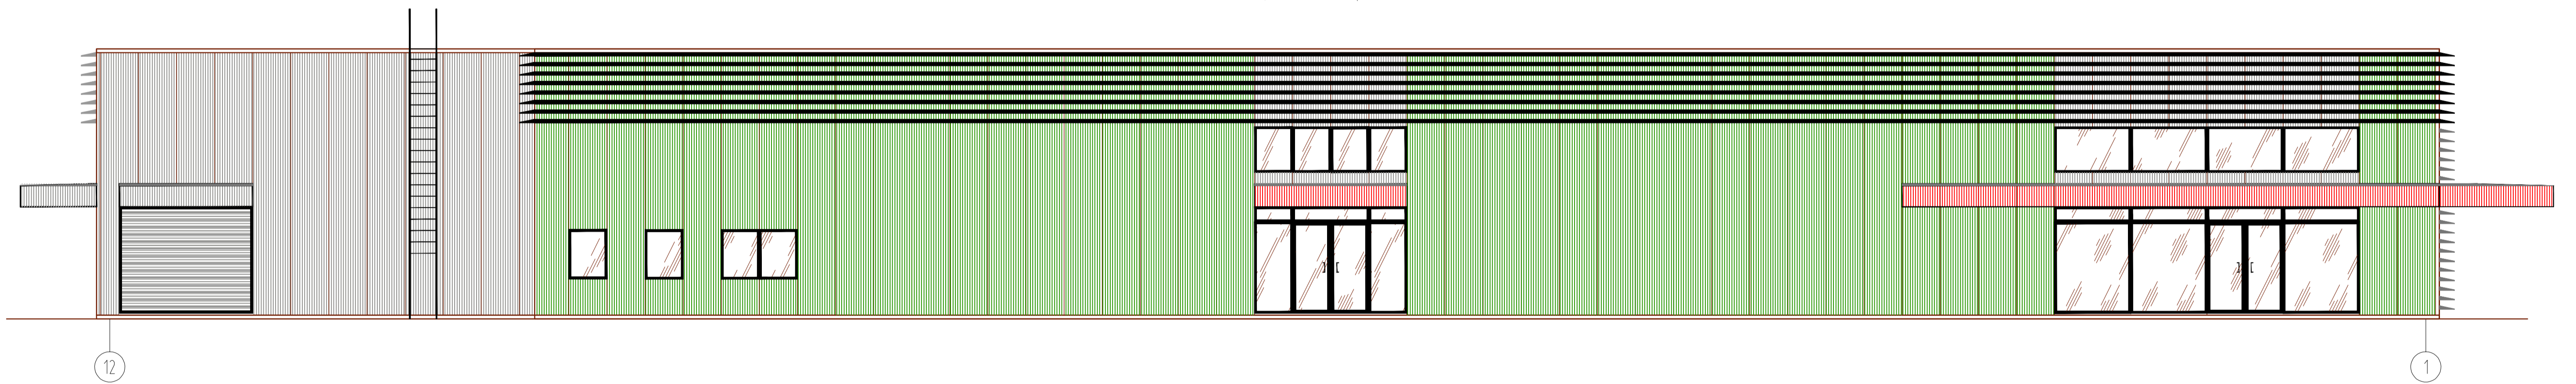

Фасад Д-А. Цветовой решение.

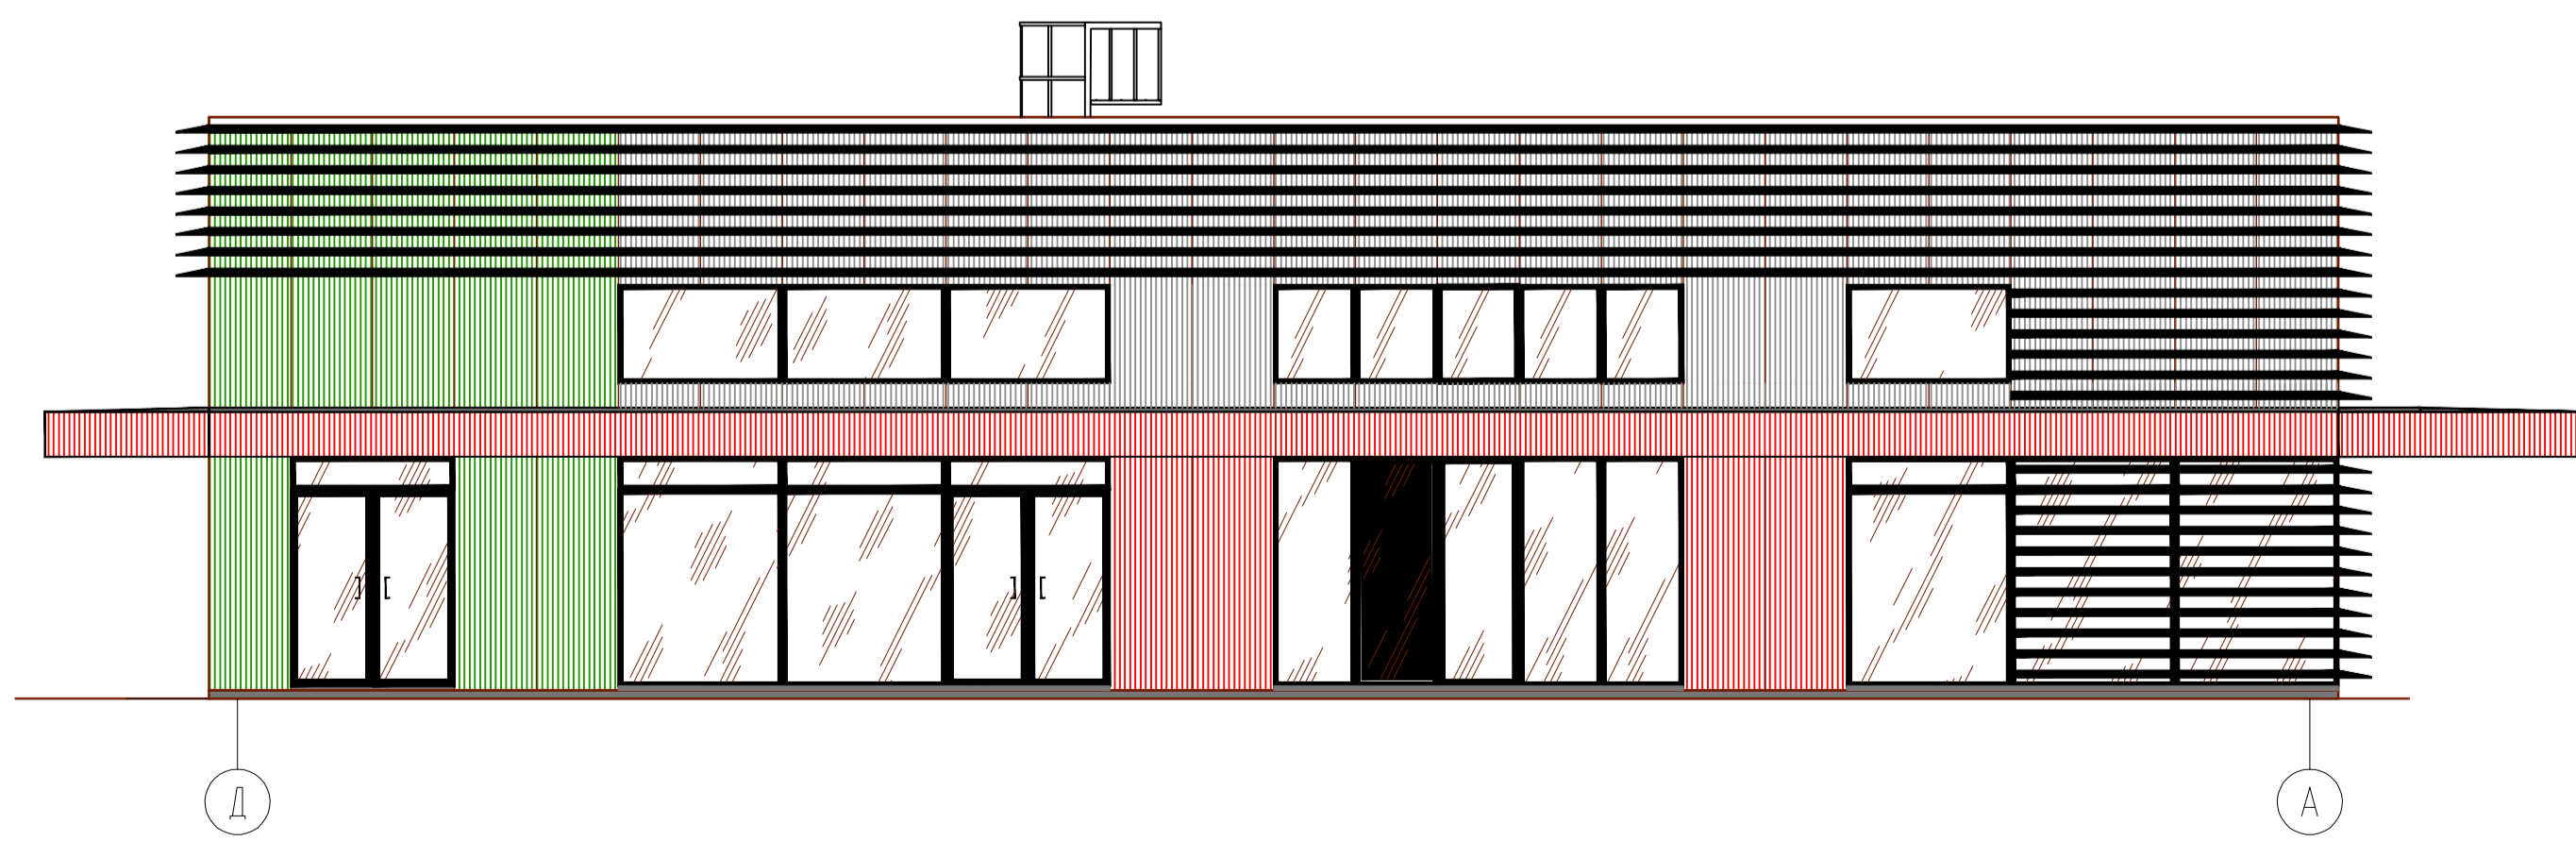

Фасад А-Д. Цветовой решение.

