




Фасад 1-9

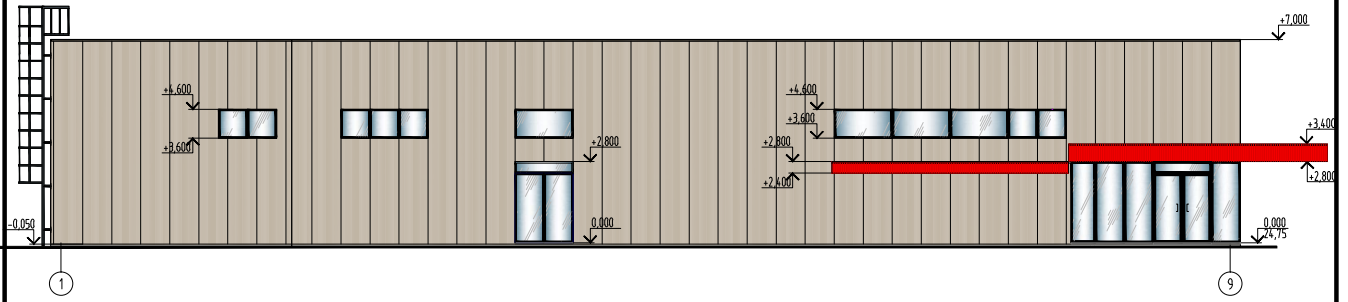


Фасад А-Ж

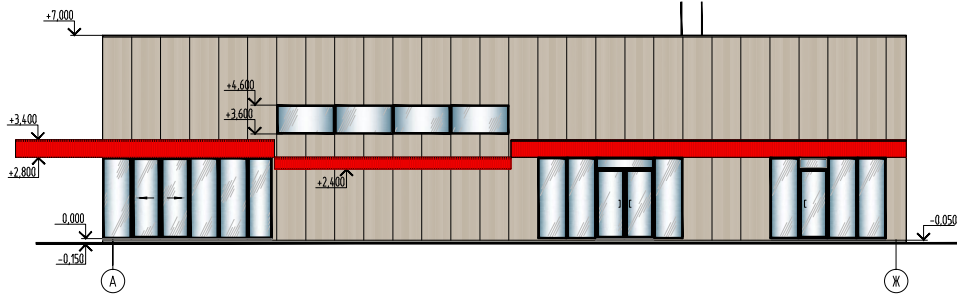

Фасад 9-1

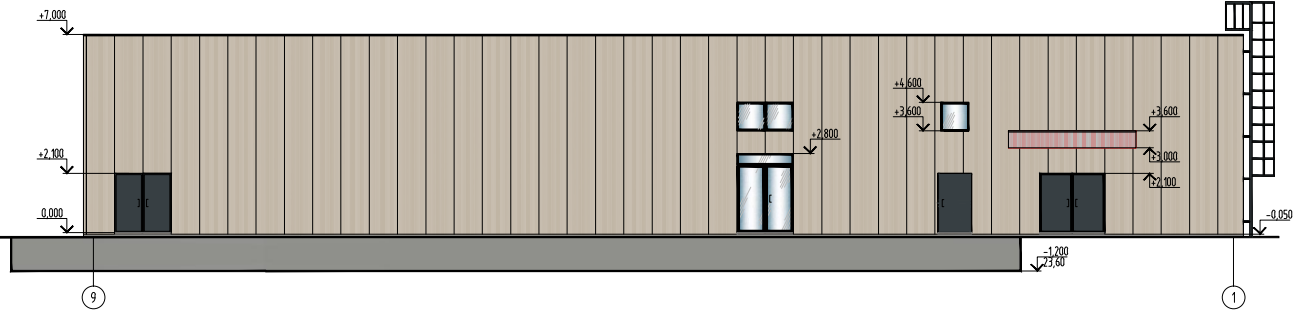


Фасад Ж-А

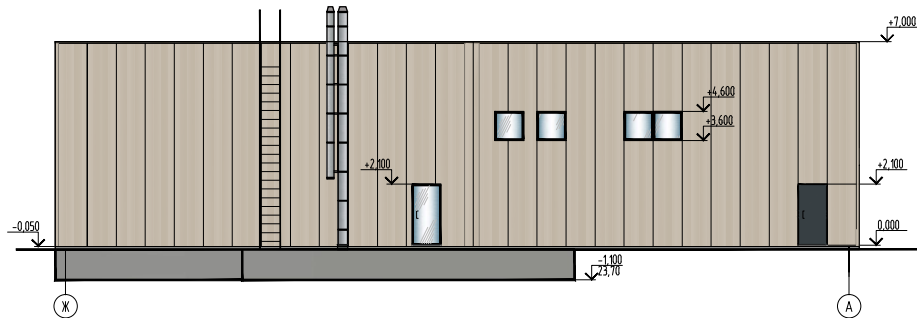

Согласовано

Взам. инв. №	
Подпись и дата	
Инв. № подл.	

						167-2013-АС		
						Магазин продовольственных товаров по ул.Крайней в городе Гурьевске		
Изм.	Кол.уч.	Лист	№ док.	Подп.	Дата	Стадия	Лист	Листов
Разработал		Гетман		<i>[Signature]</i>		Р	10	
Проверил		Пахрова		<i>[Signature]</i>				
ГИП		Кодлова		<i>[Signature]</i>				
Н/контр.		Пахрова		<i>[Signature]</i>				
Цветовое решение фасадов						 Проектная фирма ООО «СТ-СтройПроект»		