




Фасад 1-9

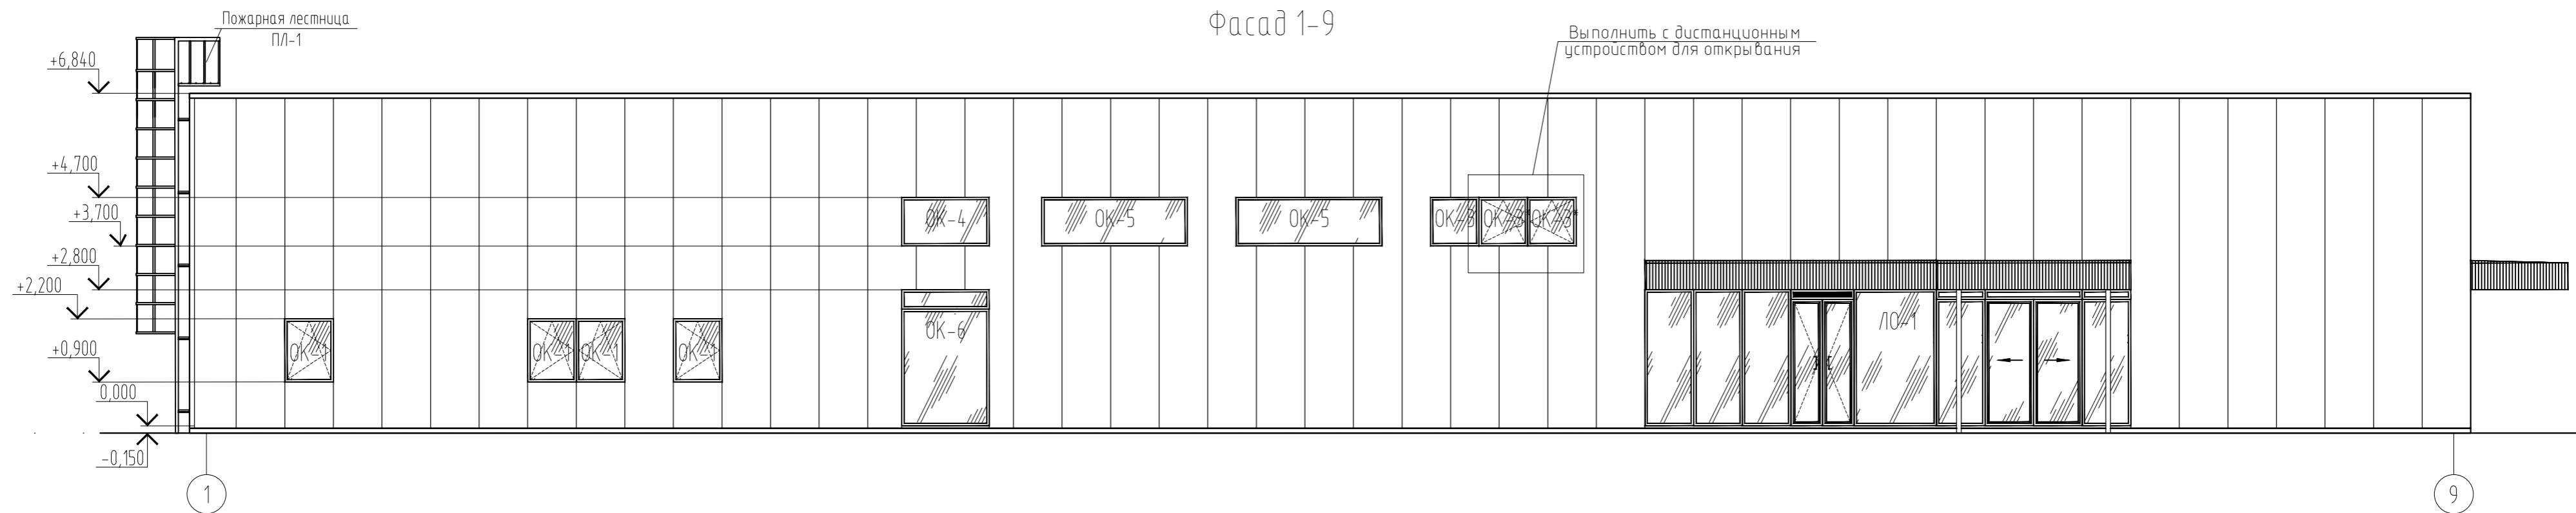


Фасад 9-1

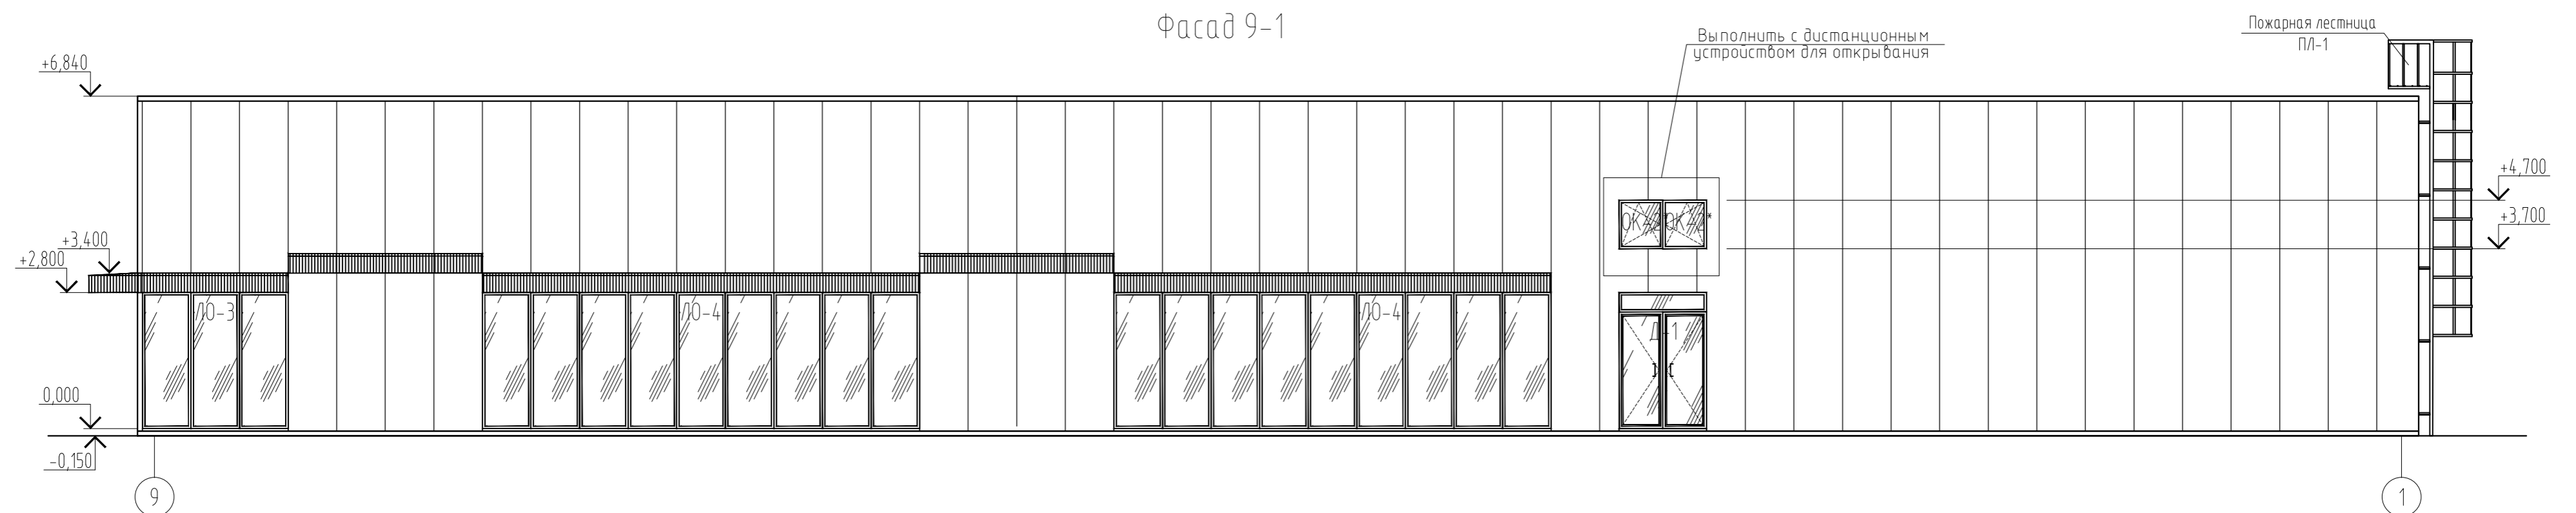

Фасад А-Г

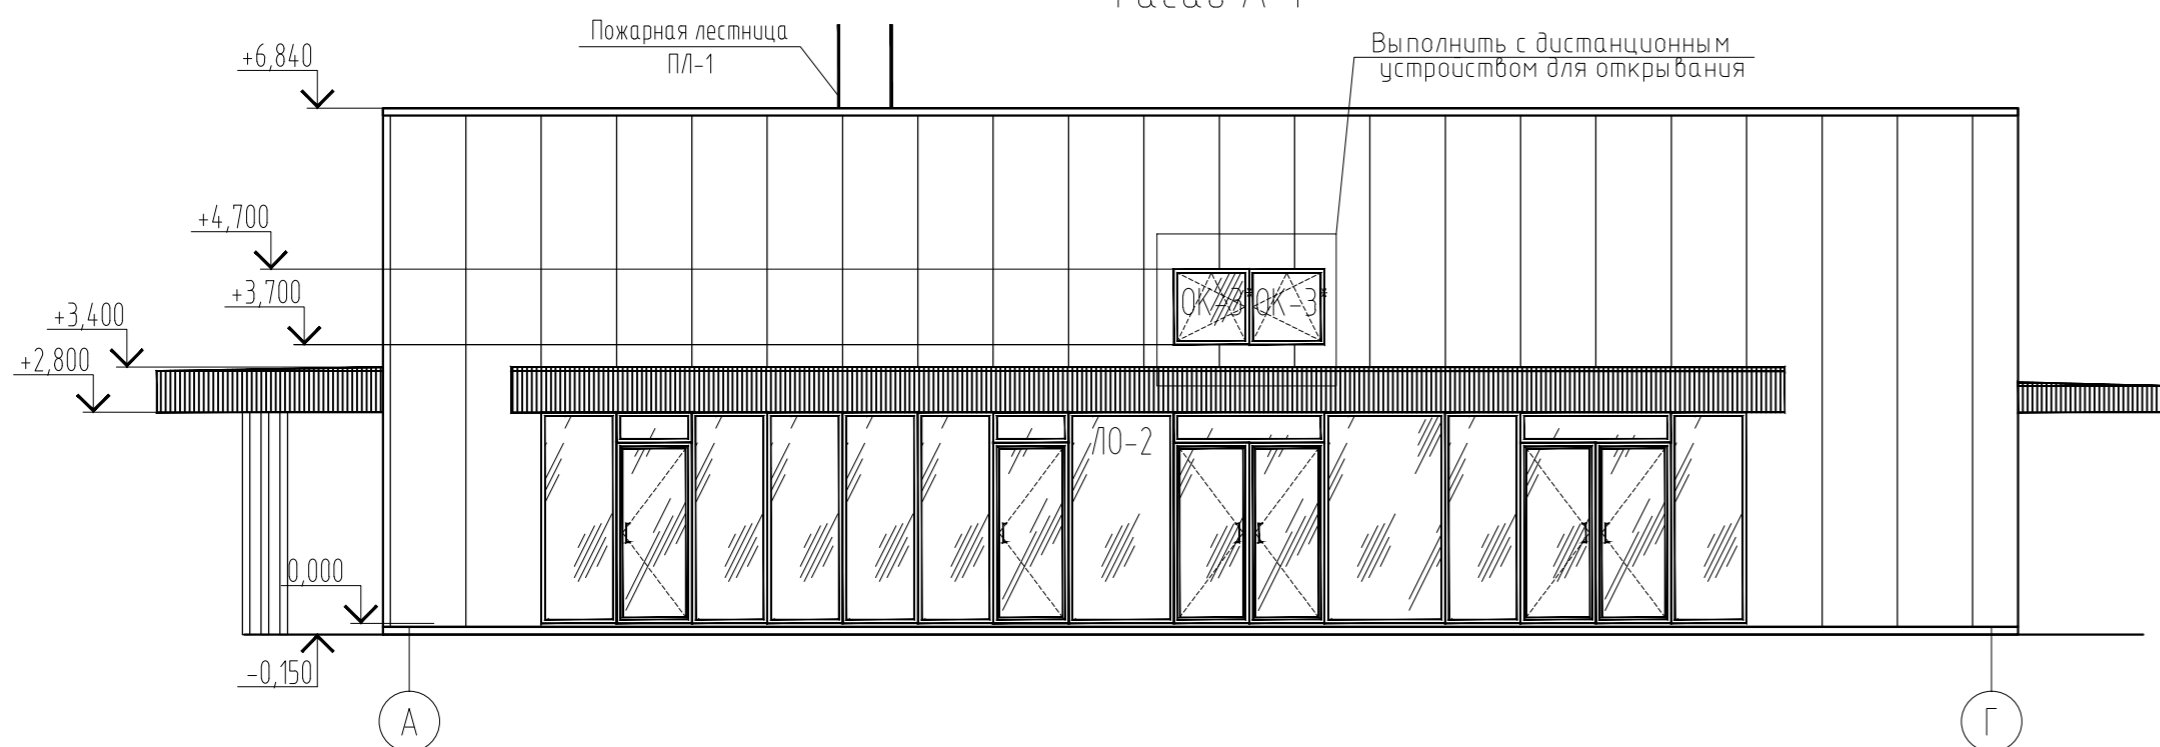


Фасад Г-А

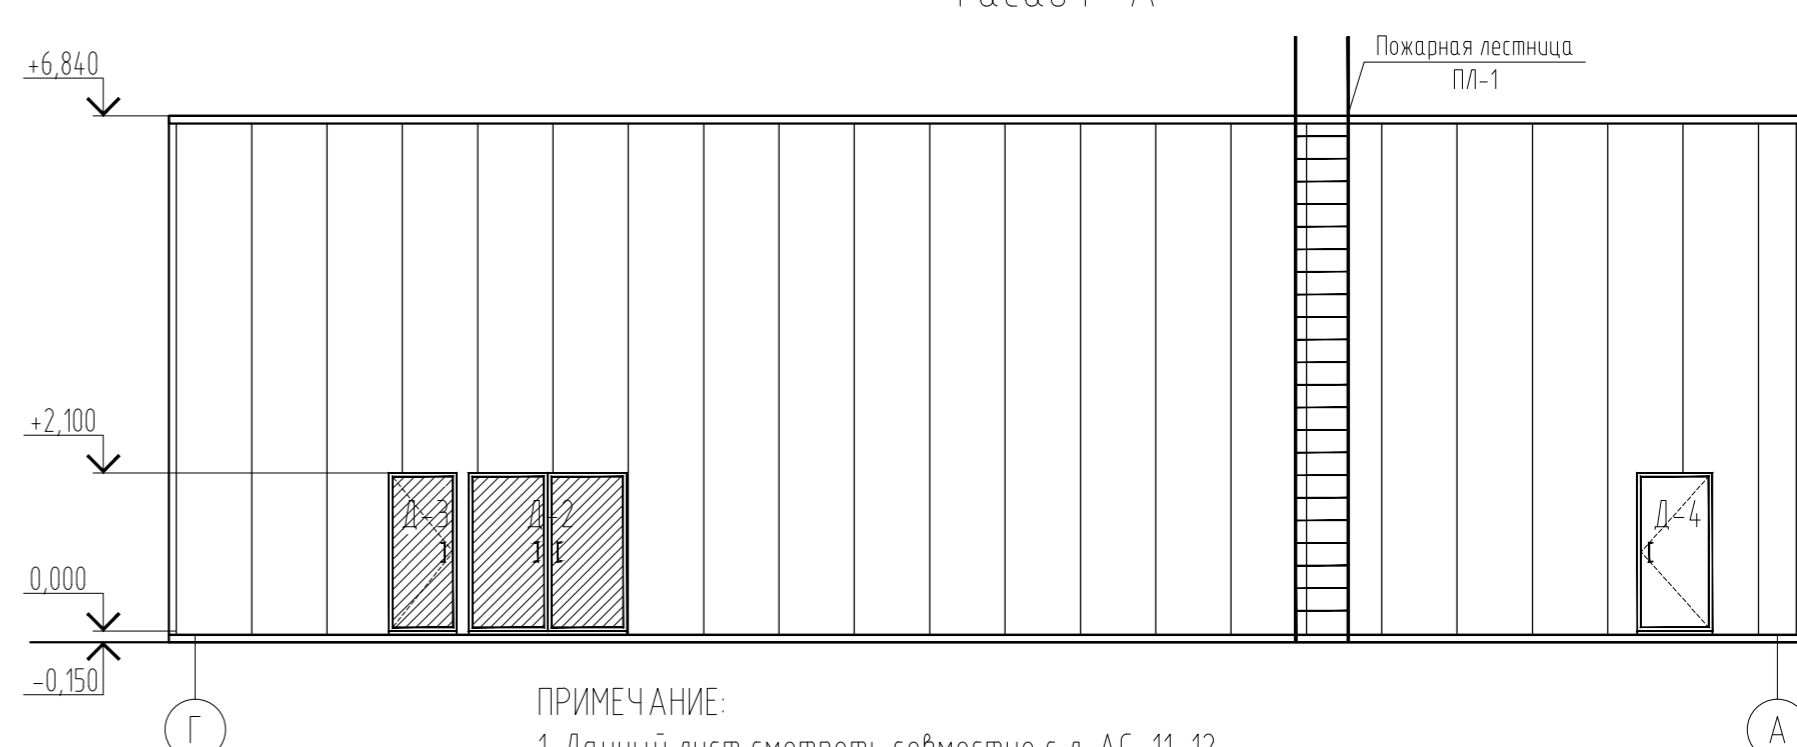

ПРИМЕЧАНИЕ:
1. Данный лист смотреть совместно с л. АС-11, 12.

Согласовано:
Инв. N подл. Подпись и дата
Взам. инв. N

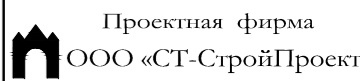						176-2013-АС						
						Магазин по адресу: ул.Дзержинского, 160а в г.Калининграде						
1	-	зам	03-14	<i>[Signature]</i>	03.14	<table border="1"> <tr> <td>Стадия</td> <td>Лист</td> <td>Листов</td> </tr> <tr> <td>Р</td> <td>4 зам</td> <td></td> </tr> </table>	Стадия	Лист	Листов	Р	4 зам	
Стадия	Лист	Листов										
Р	4 зам											
Изм.	Колуч	Лист	№ док.	Подп.	Дата							
Разработал	Гетман			<i>[Signature]</i>	02.14							
Проверил	Пахрова			<i>[Signature]</i>								
ГИП	Голубь			<i>[Signature]</i>								
Н/контр.	Пахрова			<i>[Signature]</i>								
						Фасад А-Г, Фасад Г-А, Фасад 1-9, Фасад 9-1						
						 Проектная фирма ООО «СТ-СтройПроект»						