




Фасад в осях 1-22.

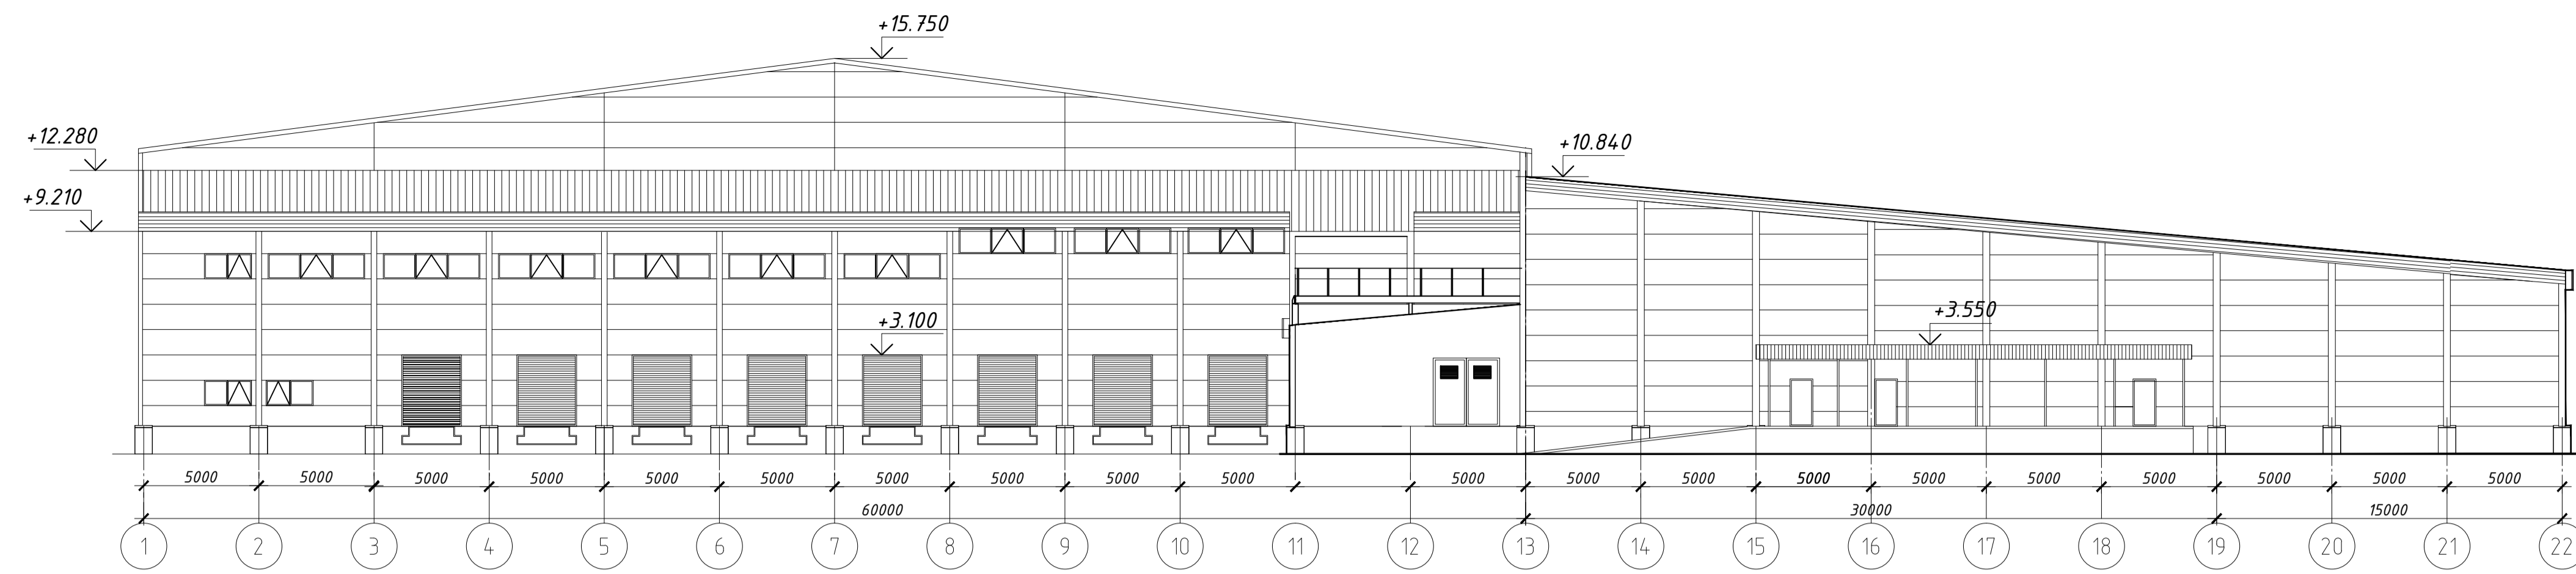

Фасад в осях 22-1.

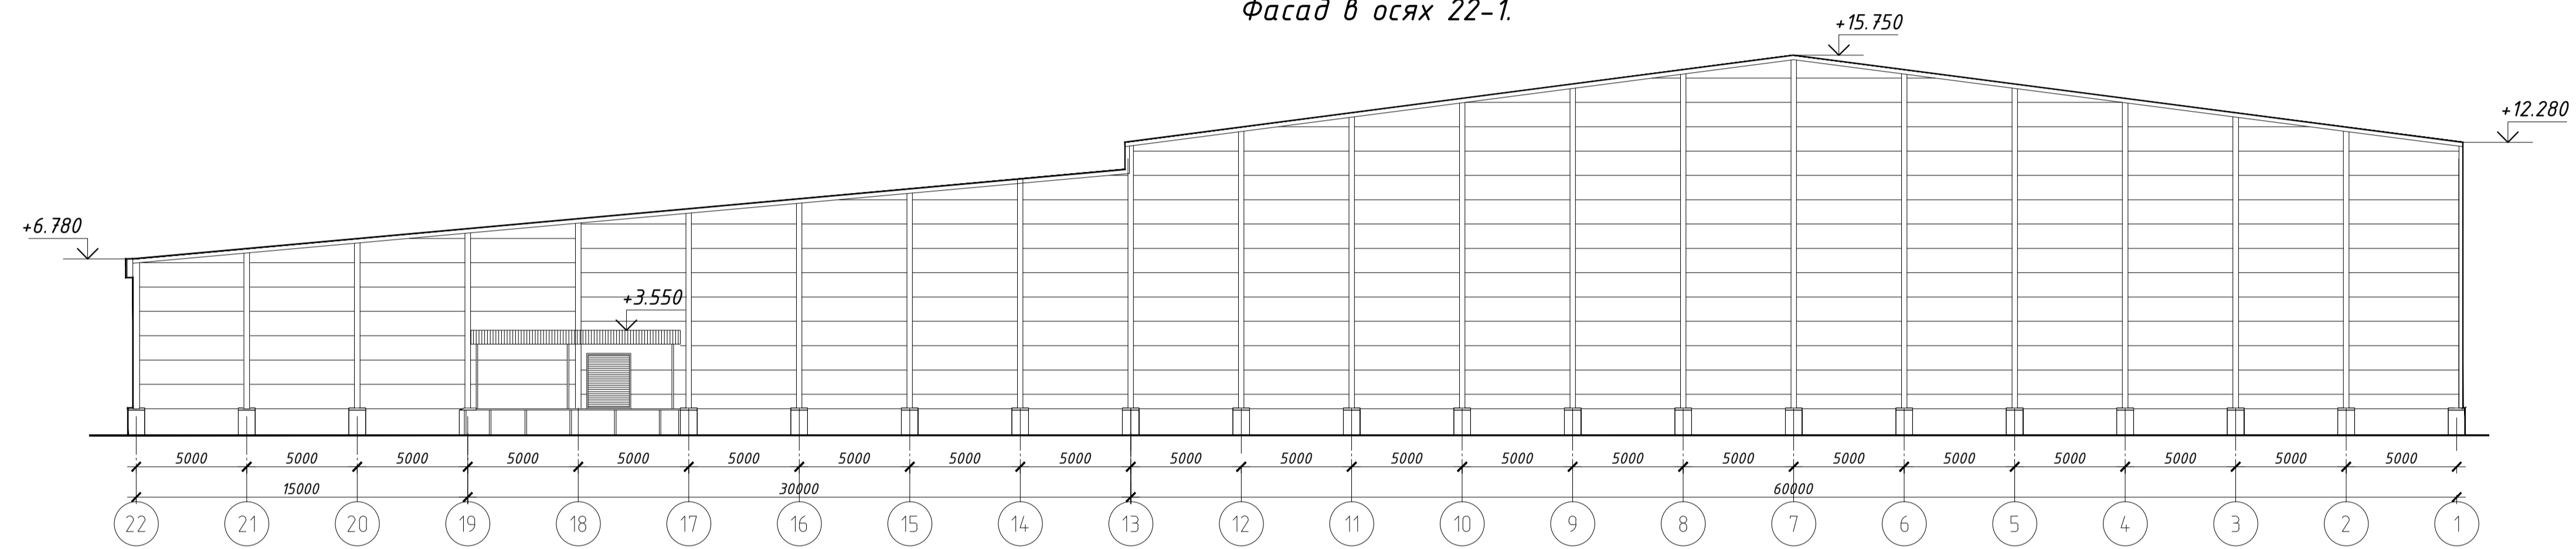

Фасад в осях Ц-А.

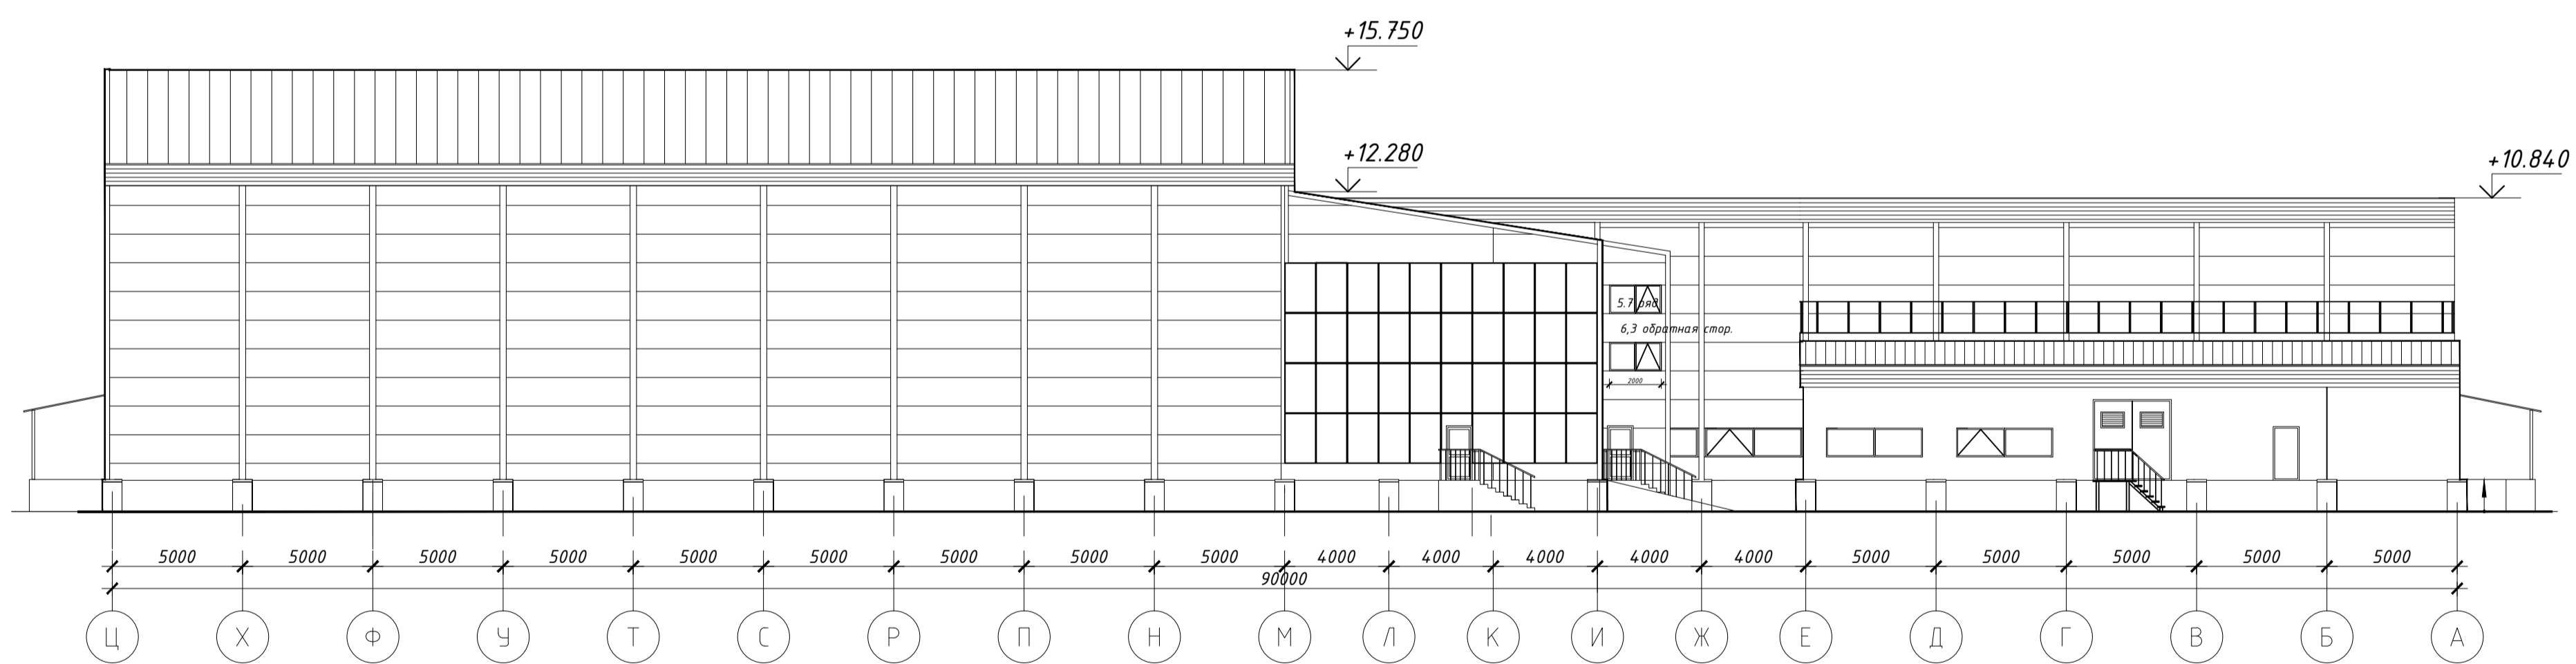

Фасад в осях А-Ц.

