



Фасад 1-16

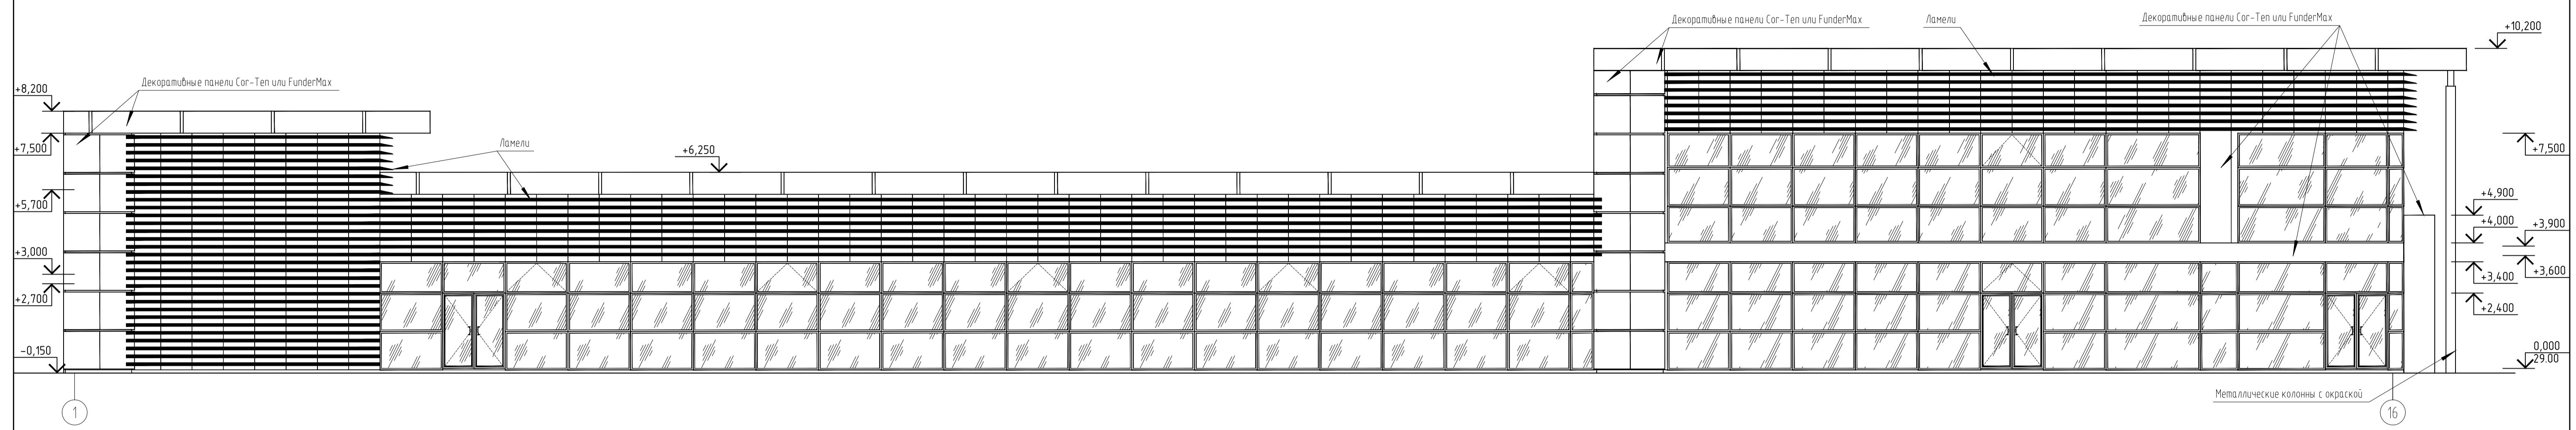

Фасад 16-1

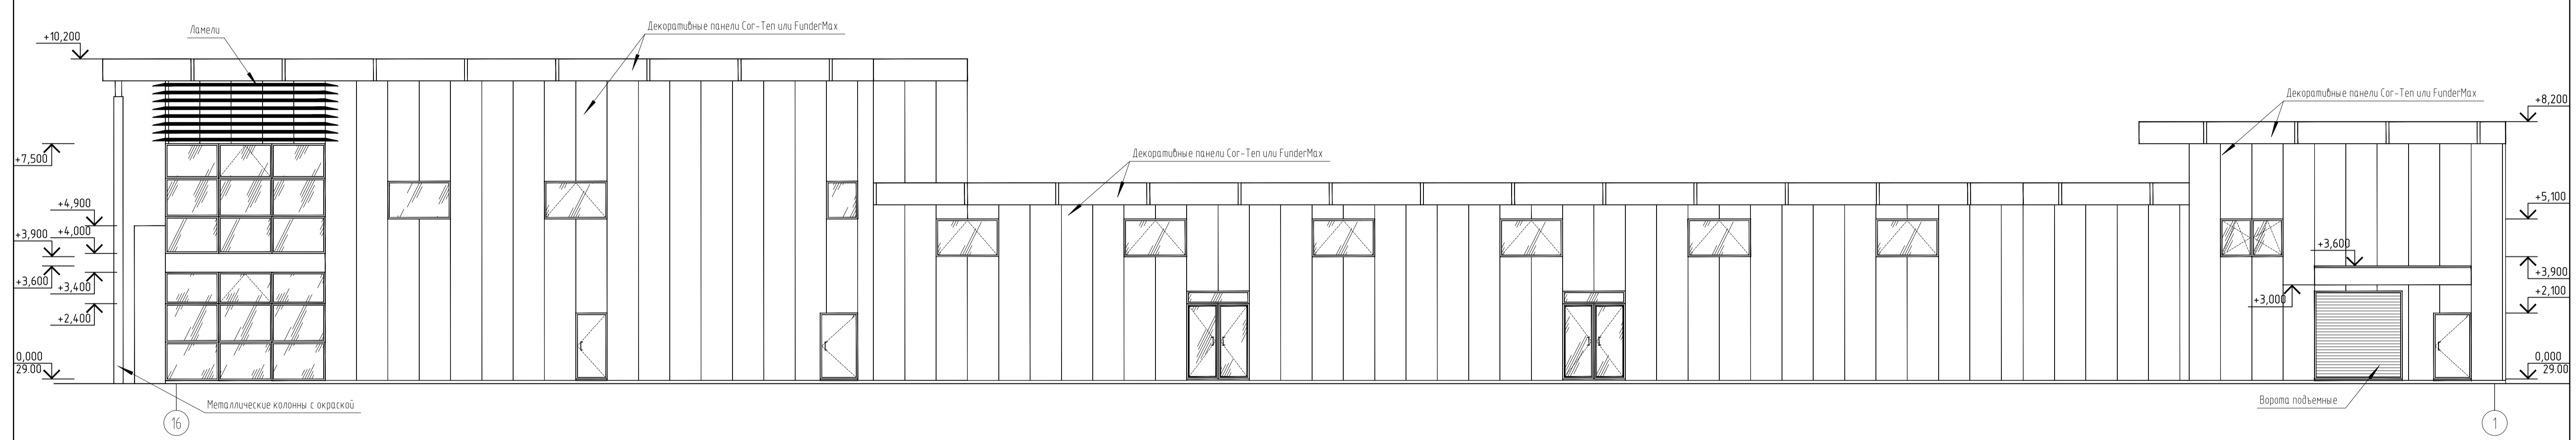

Согласовано:	
Инф. N подл.	Подпись и дата
Взам. инф. N	

181-2014-AP					
Магазин по адресу: ул.Ломоносова в г.Калининграде					
Изм.	Колуч.	Лист	№ док.	Подп.	Дата
Разработал	Гетман				08.14
Проверил	Пахрова				08.14
ГИП	Колпаб				08.14
Н/контр.	Пахрова				08.14
				Стандия	Лист
				П	2
Фасад 1-16. Фасад 16-1				Проектная фирма ООО «СТ-СтройПроект»	
Формат А2					